



WATERLANDLAAN 90  
WATERLANDSTAETE

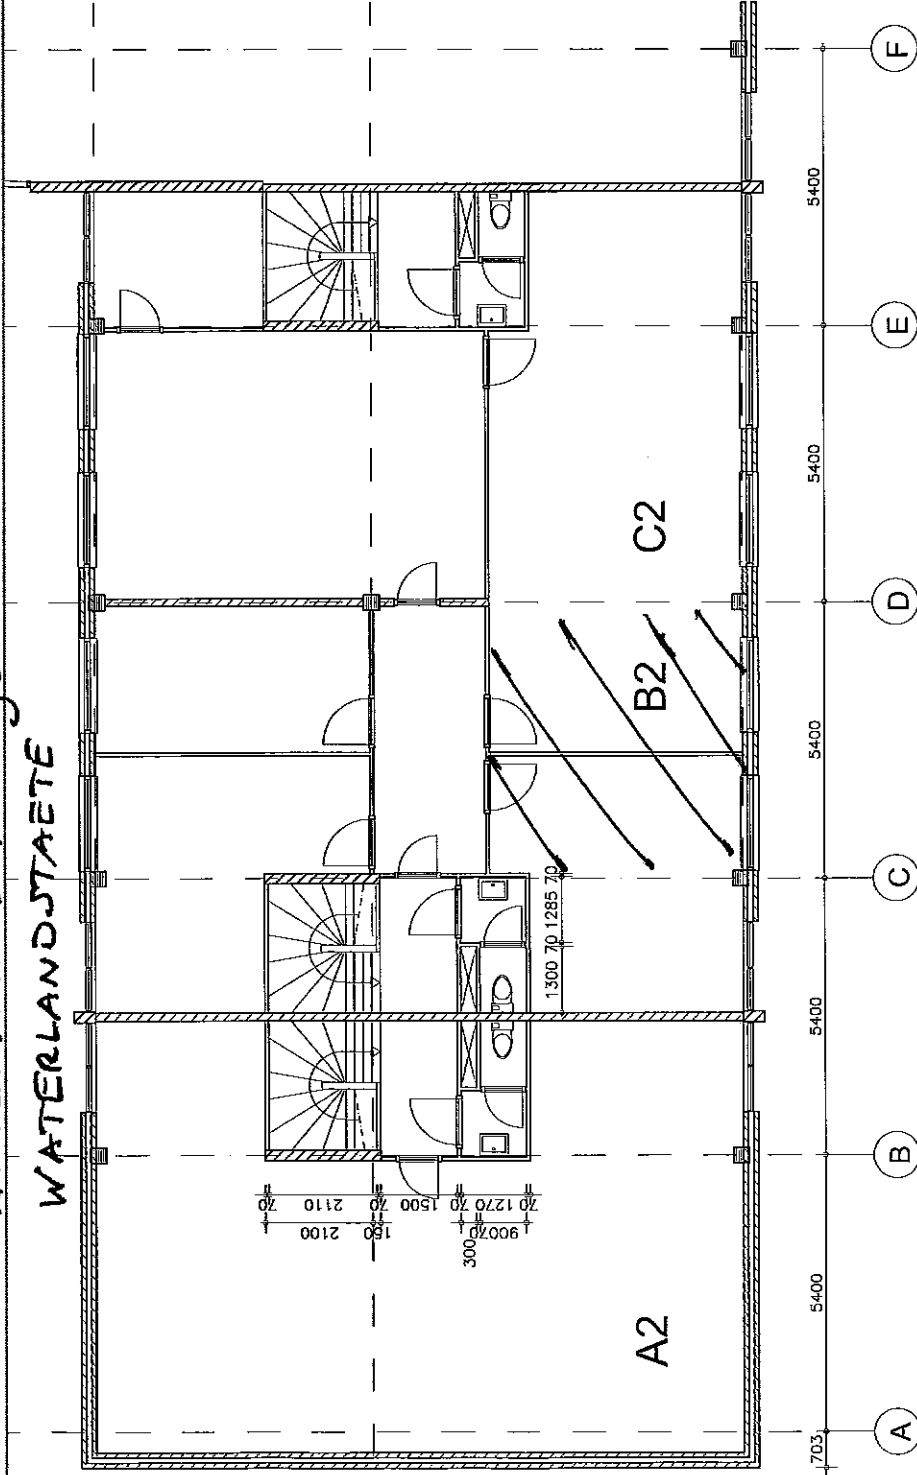

NO	WIJZ	DATUM	OMSCHRIJVING	GETEKEND
5				
4				
3				
2				
1				

In opdracht van:	
Onderwerp: <b>Bouwkundig Indeling</b>	
Omschrijving: <b>Indelingsplattegrond</b>	
Tekeningnaam: 1441mr90-BBB-01.dwg	
Projectnr.: ATC439116	
Versie: - 17-2-2016 0:00:00	
Blad: -	Formaat: A3 Schaal: 1:100
Gelek: EK	Gecontr.:
Savedatum: 18-2-2016 10:7	
Status: WORK IN PROGRESS	
Plaats: Purmerend	Bouwdeel: -
Adres: Waterlandlaan 90	Nachtwachlaan 20-24
Verdeping: 01	1058 EA, Amsterdam
	Tel.: (020) 281 2876
	info@arubobestimmer.nl
	 i.o.