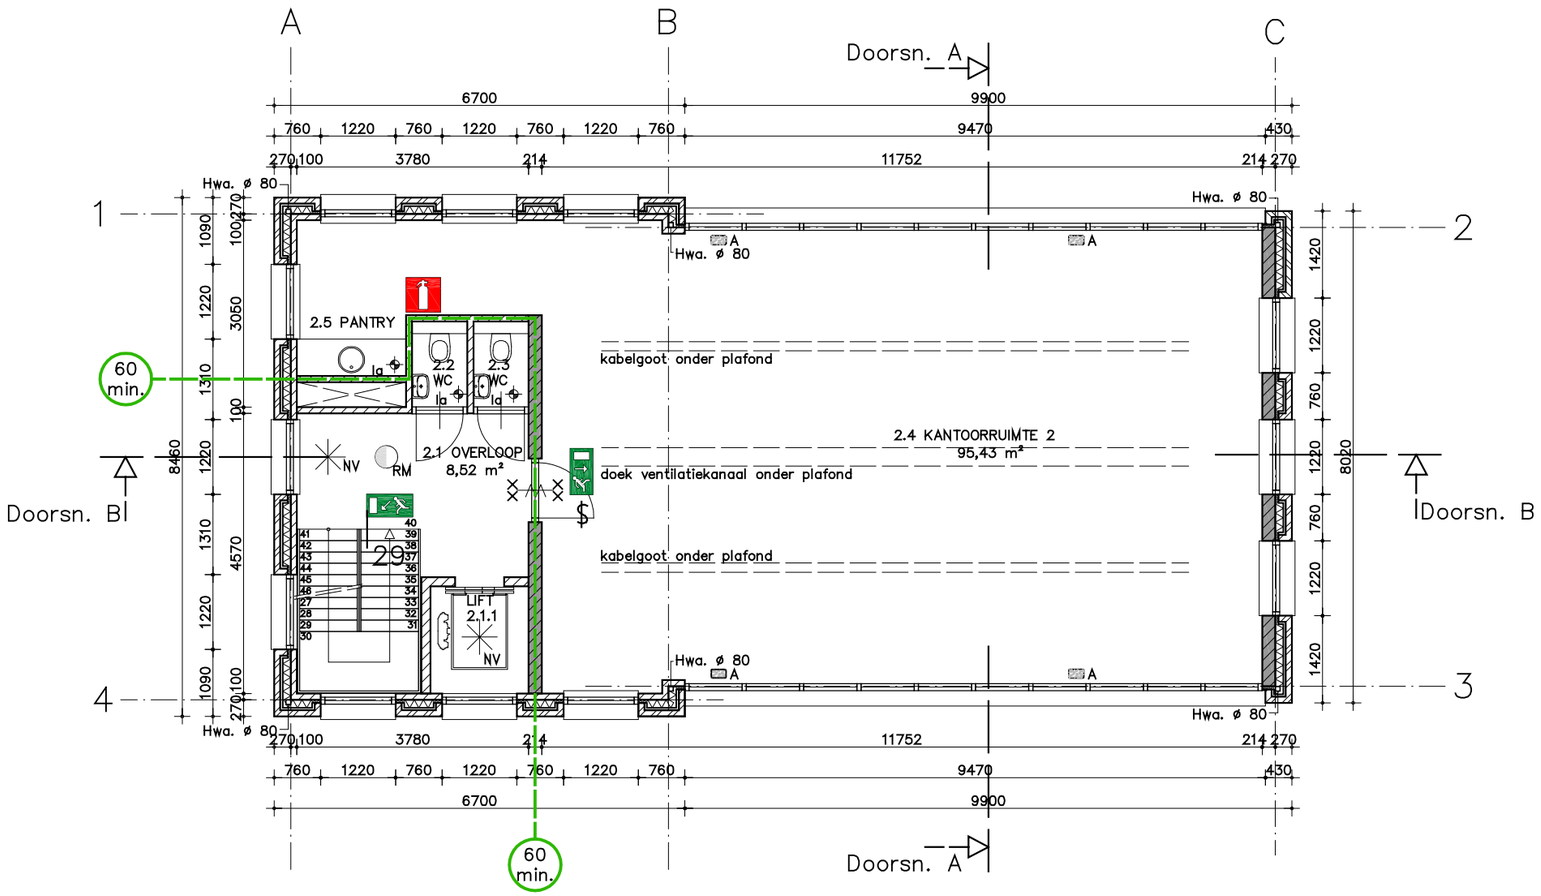

1E VERDIEPING 3665+

A: K.250/150/8 betongevuld met wapening