

Kadastraal bericht object

Dienst voor het kadaster en de openbare registers in Nederland
Gegevens over de rechtstoestand van kadastrale objecten, met uitzondering
van de gegevens inzake hypotheeken en beslagen

Kadaster

Betreft: ALMERE M 2009

13-7-
2017

Damsluisweg 48 1332 ED ALMERE

15:28:16

Uw referentie: BOG

Toestandsdatum: 12-7-2017

Kadastraal object

Kadastrale aanduiding: **ALMERE M 2009**
Grootte: 23 a 51 ca
Coördinaten: 144879-491149
Omschrijving kadastraal
object: **BEDRIJVVIGHEID (INDUSTRIE) ERF - TUIN**
Locatie: Damsluisweg 48
1332 ED ALMERE
Damsluisweg 50
1332 ED ALMERE
Ontstaan op: 17-10-2002
Ontstaan uit: **ALMERE M 1938 gedeeltelijk**

Aantekening kadastraal object

LOCATIEGEGEVENS ONTLEEND AAN BASISREGISTRATIES ADRESSEN EN GEBOUWEN
Ontleend aan: ATG 75203 d.d. 11-7-2011

KWALITATIEVE VERBINTENIS

Ontleend aan: **HYP4 2190/39 reeks LELYSTAD** d.d. 16-5-2001

Publiekrechtelijke beperkingen

Er zijn geen beperkingen bekend in de Landelijke Voorziening WKPB en de
Basisregistratie Kadaster.

Gerechtigde

EIGENDOM**Walmere B.V.**

Hogeweg 1

1608 EE WIJDENES

Zetel: HOORN


KvK-nummer: 37095298 (Bron: Handelsregister)

Voor de meest actuele naam, zetel en adres, raadpleeg het KvK-nummer.

Recht ontleend aan: **HYP4 2190/39 reeks LELYSTAD** d.d. 16-5-2001Eerst genoemde object in **ALMERE M 1711 gedeeltelijk**
brondocument:

Einde overzicht

De Dienst voor het kadaster en de openbare registers behoudt ten aanzien van de kadastrale
gegevens zich het recht voor als bedoeld in artikel 2 lid 1 juncto artikel 6 lid 3 van de
Databankenwet.

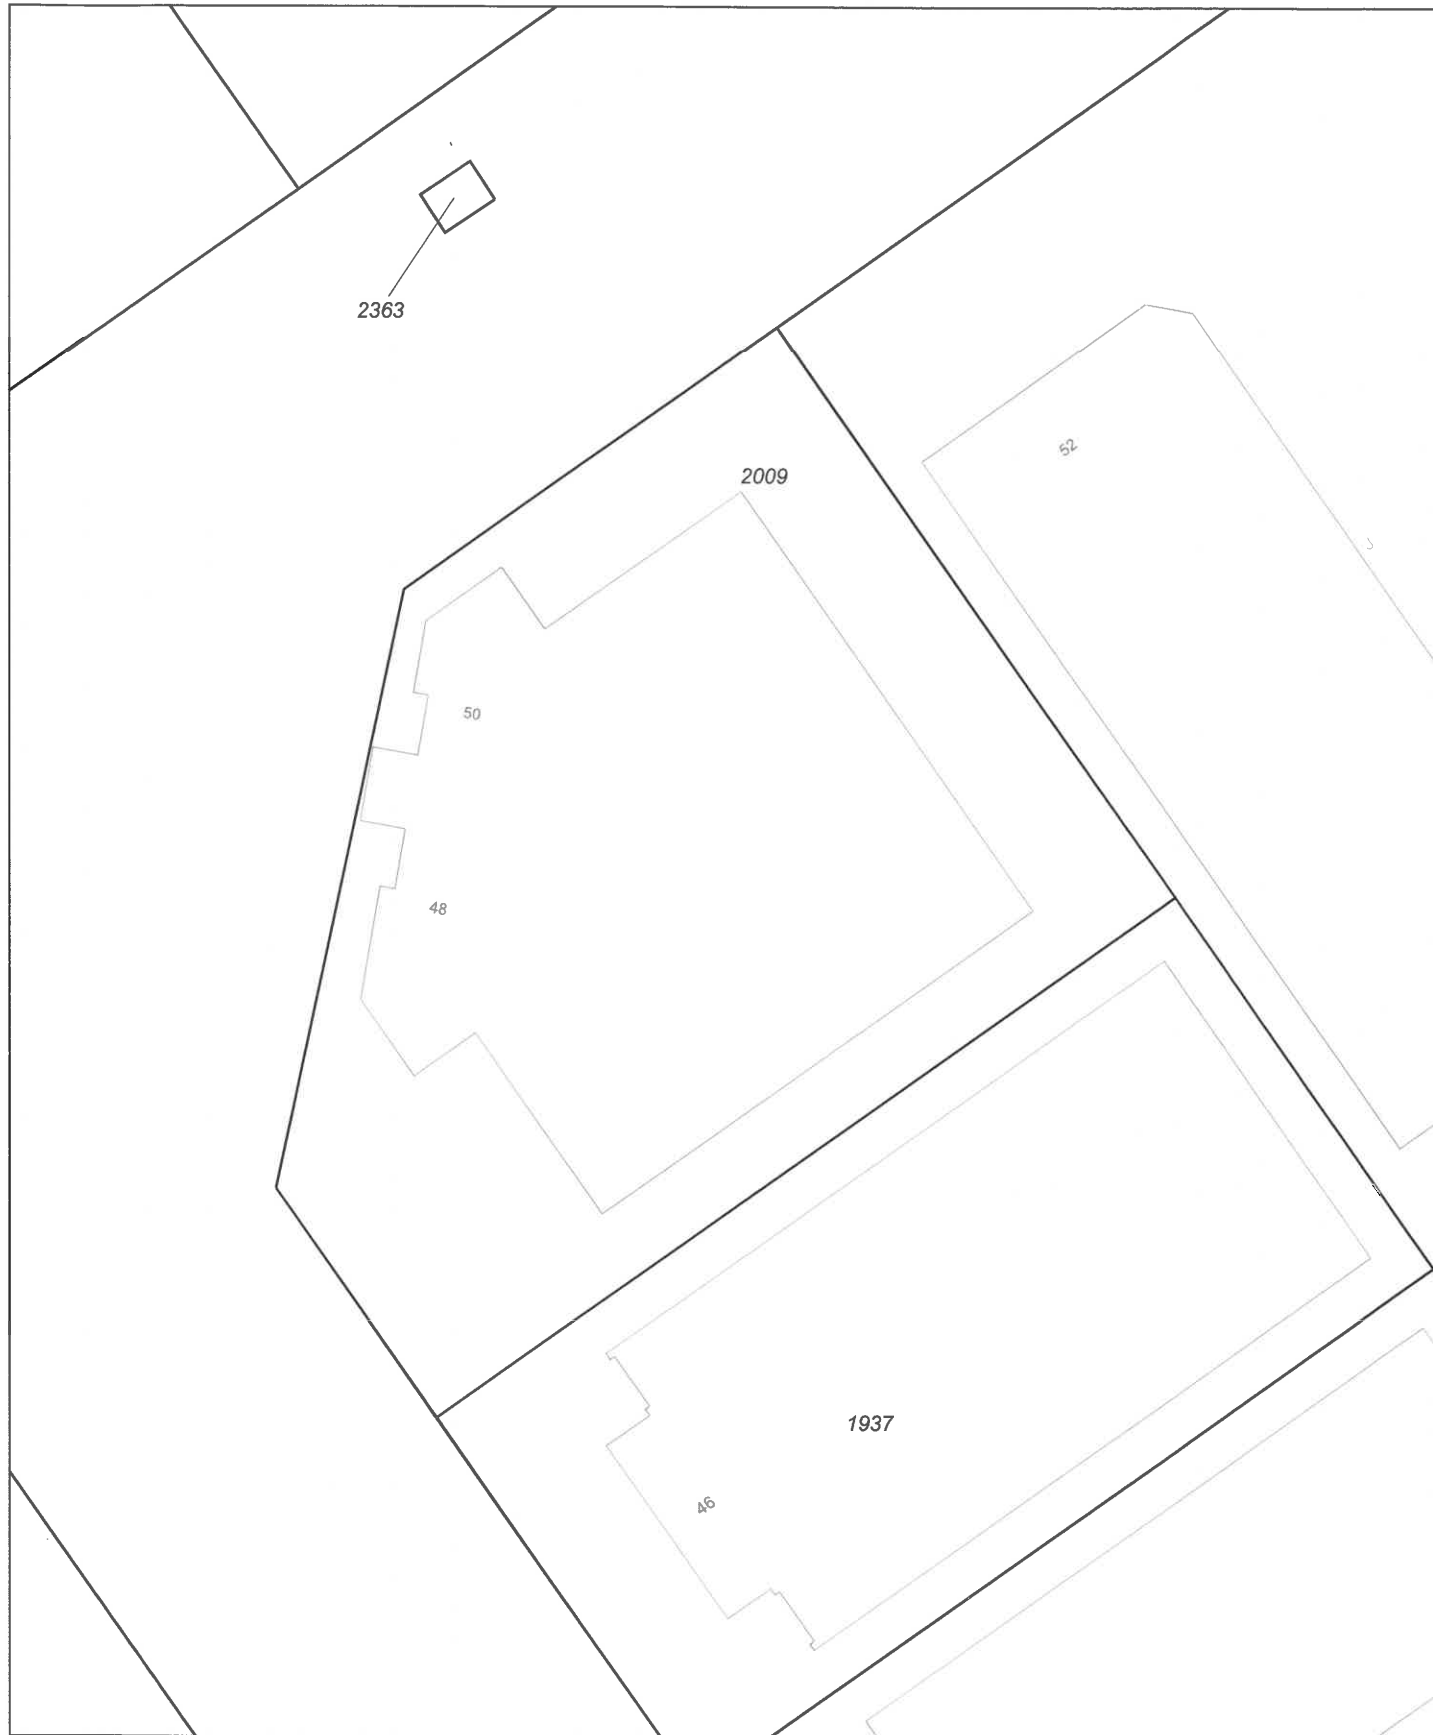

0 m 5 m 25 m

- 12345 Deze kaart is noordgericht
- 25 Perceelnummer
- Huisnummer
- Vastgestelde kadastrale grens
- Voorlopige kadastrale grens
- Administratieve kadastrale grens
- Bebouwing
- Overige topografie

Schaal 1:500

Kadastrale gemeente
Sectie
Perceel

ALMERE
M
2009



Voor een eensluitend uittreksel, Apeldoorn, 13 juli 2017
De bewaarder van het kadaster en de openbare registers

Aan dit uittreksel kunnen geen betrouwbare maten worden ontleend.
De Dienst voor het kadaster en de openbare registers behoudt zich de intellectuele
eigendomsrechten voor, waaronder het auteursrecht en het databankenrecht.