


Zijgevels - west
Havikshorst 4

Zijgevels - west
Havikshorst 3




Zijgevels - oost
Havikshorst 3


Zijgevels - oost
Havikshorst 4

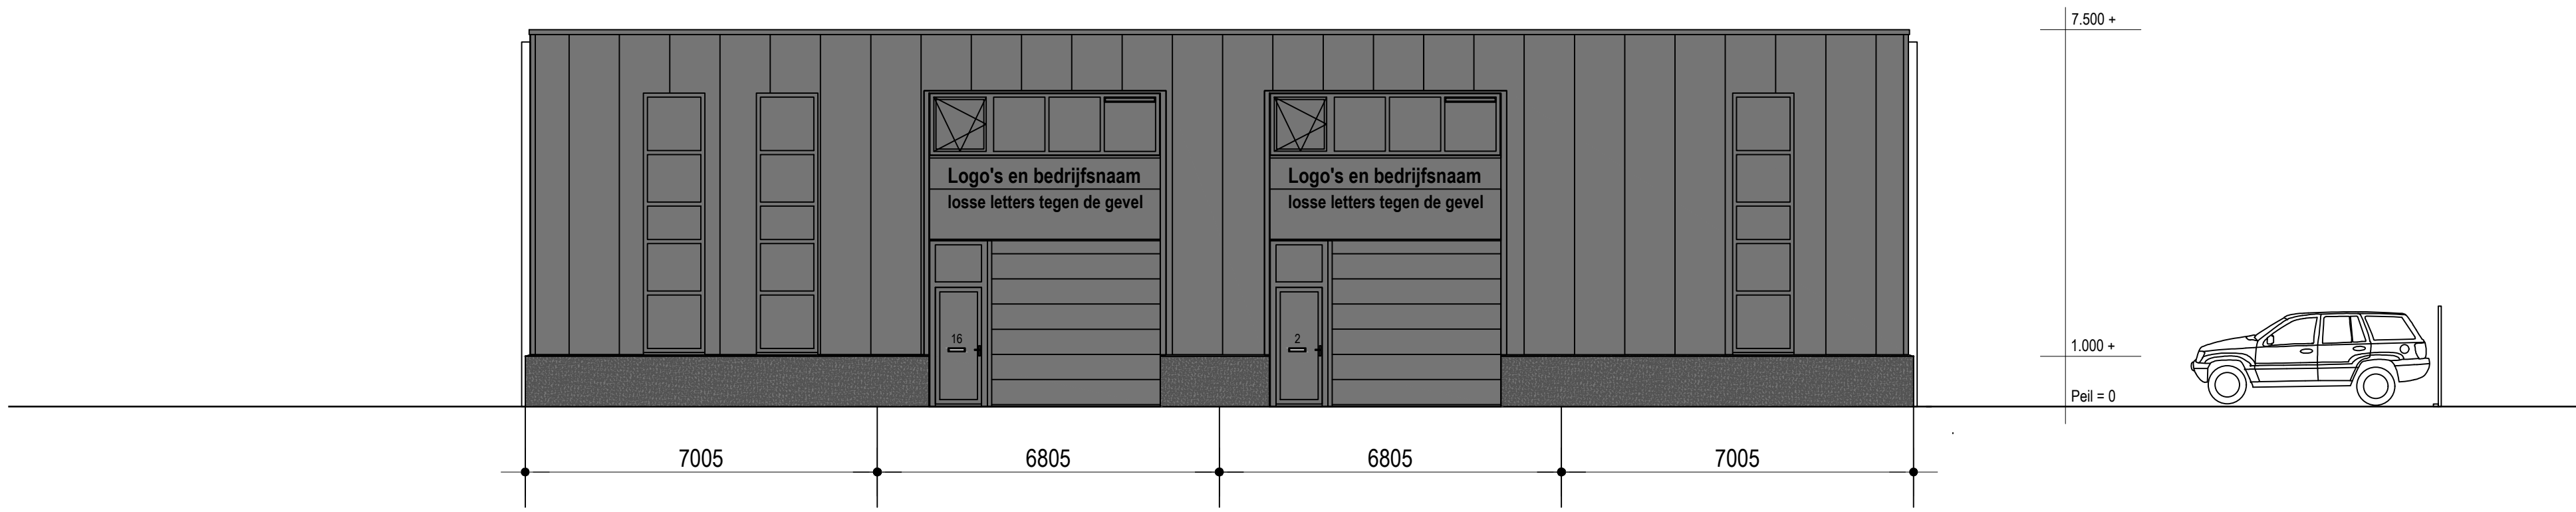

Kopgevel - zuid- Havikshorst 4
straatzijde

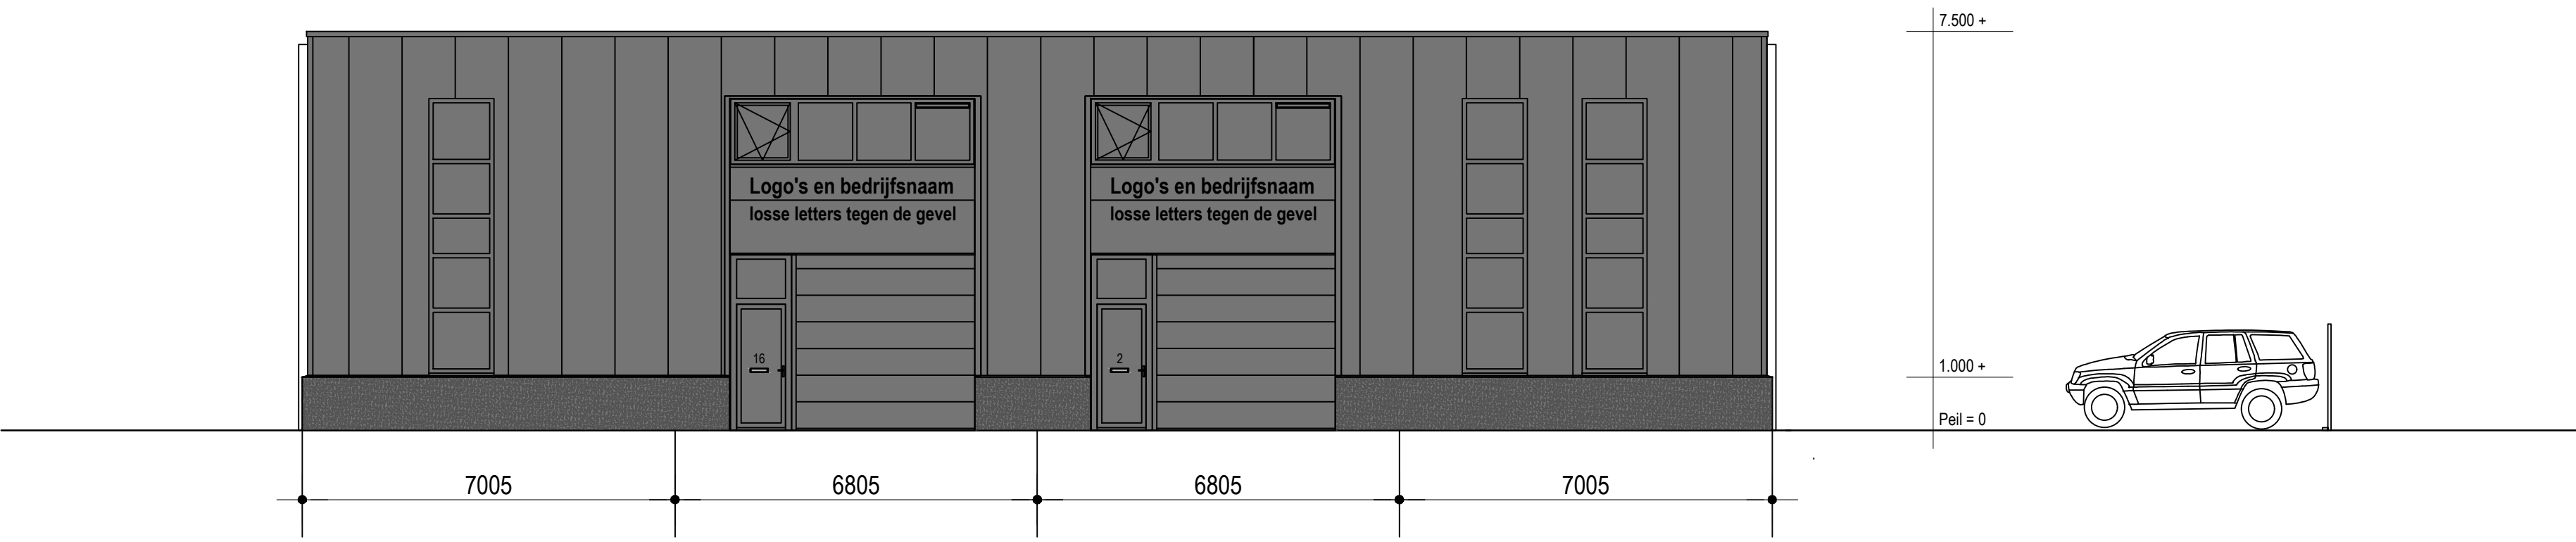

Kopgevel - noord - Havikshorst 3
straatzijde

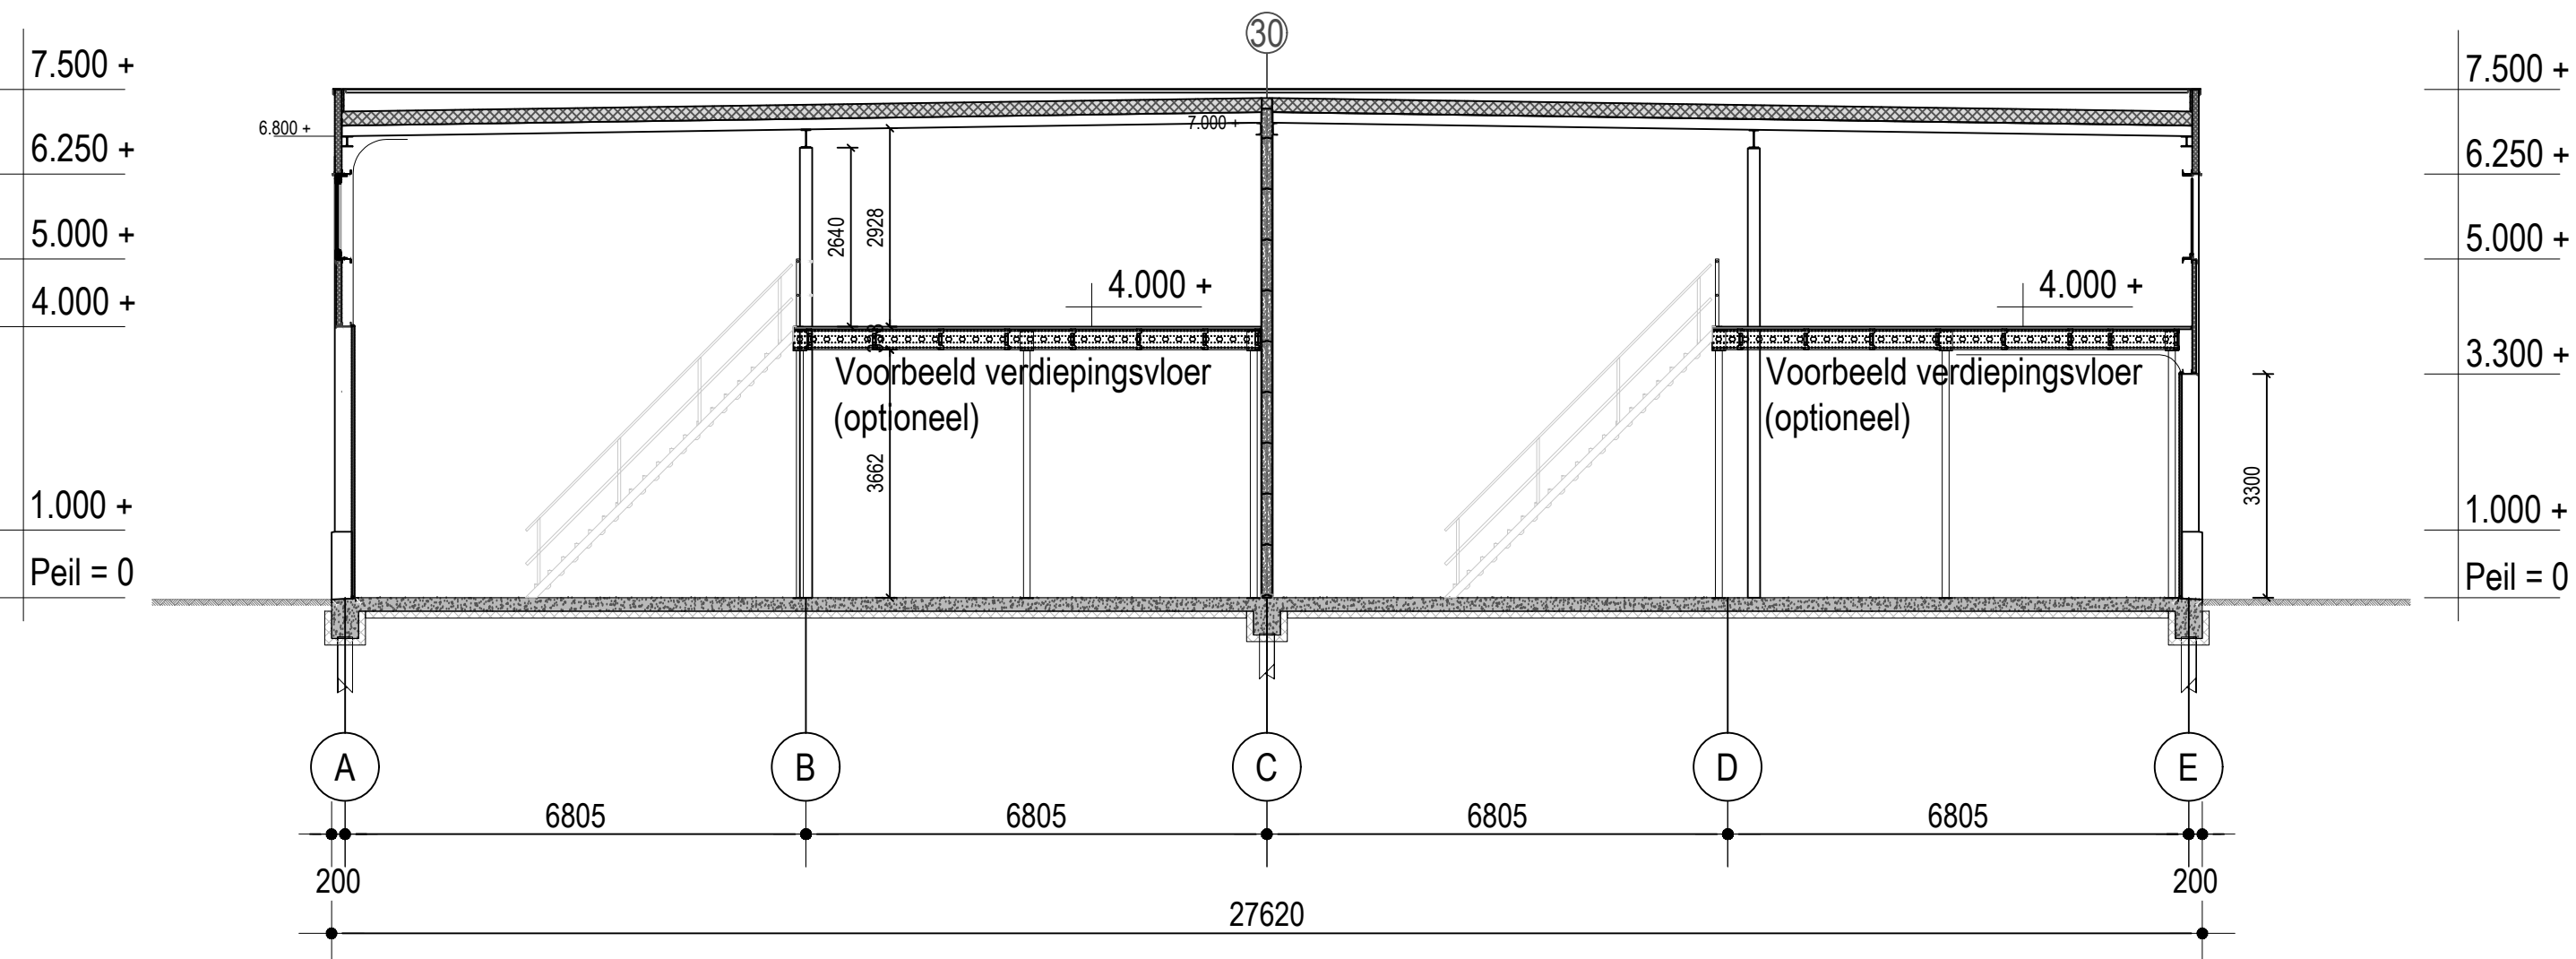

Dwarsdoorsnede




Borstwering (tot 1.000 mm + peil)
Gevel gebouw
Entreevlak (4,6 x 6,0 m)
- overheaddeur
- gevelkozijn
- loopdeur
- belettering gevelreclame
Kopgevels:
- gevelkozijn
- overheaddeur
Hemelwaterafvoeren
Dakbedekking

prefab betonelement met grindmotief
staal, sandwich, RP 100-1000
staal, sandwich, RP 80-1000
staal, sandwich
aluminium
aluminium
losse letters op gevelbeplating

aluminium
staal, sandwich
PVC in koof (staal zetwerk)
EPS-isolatie met 2-laagse bitumen

antraciet
antraciet, RAL 7016
zilvergrijs, RAL 9007
zilvergrijs, RAL 9007
zilvergrijs, RAL 9007
diverse (door kopers)

antraciet, RAL 7016
antraciet, RAL 7016
antraciet, RAL 7016
antraciet - zwart

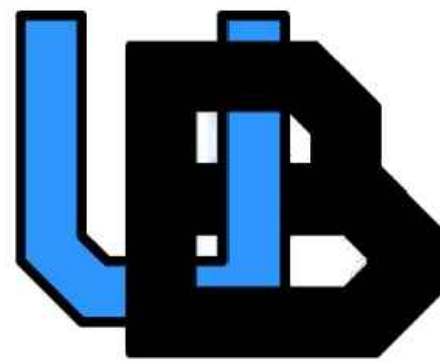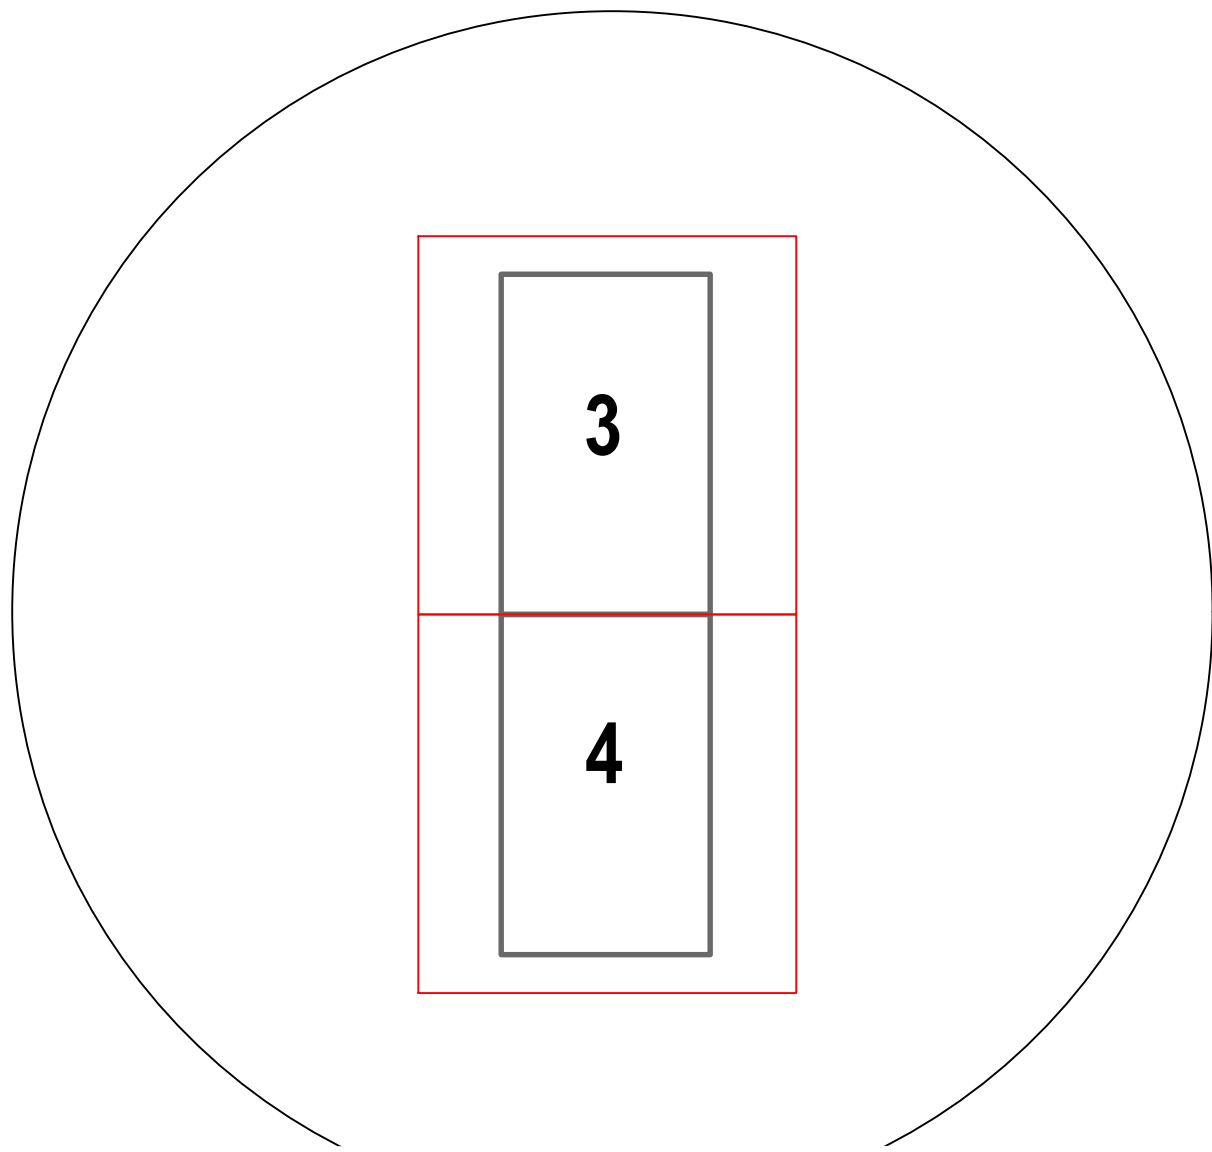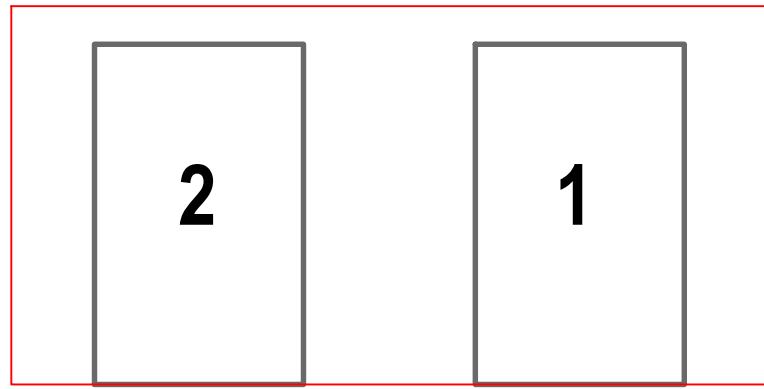

UnitBuild B.V.

HAVIKSHORST 3 HEILOO	Projectnr. : 20003	Blad : SO-03
Bedrijfsverzamelgebouwen - 16 bedrijfsunits	Datum : 04-06-2020	gew :
De Droogmakerijk Boekeleermeer Heiloo	Formaat : A0	gew :
Gevels	Schaal : 1:100	gew :
	Status : VO	gew :

UnitBuild BV - Standaardmolen 1 - 1444 GS Purmerend - 06 20 70 85 13 - kdhavik@unitbuild.nl

Copyright UnitBuild BV. Niets van deze tekening mag vervaelvoudigd en/of openbaar gemaakt worden op welke wijze dan ook, zonder schriftelijke toestemming vooraf.
Deze tekening is gebaseerd op een ontwerp van Unit Build BV, die aan haar ontwerp de haar toekomende rechten ontleend.

SCHETSONTWERP