
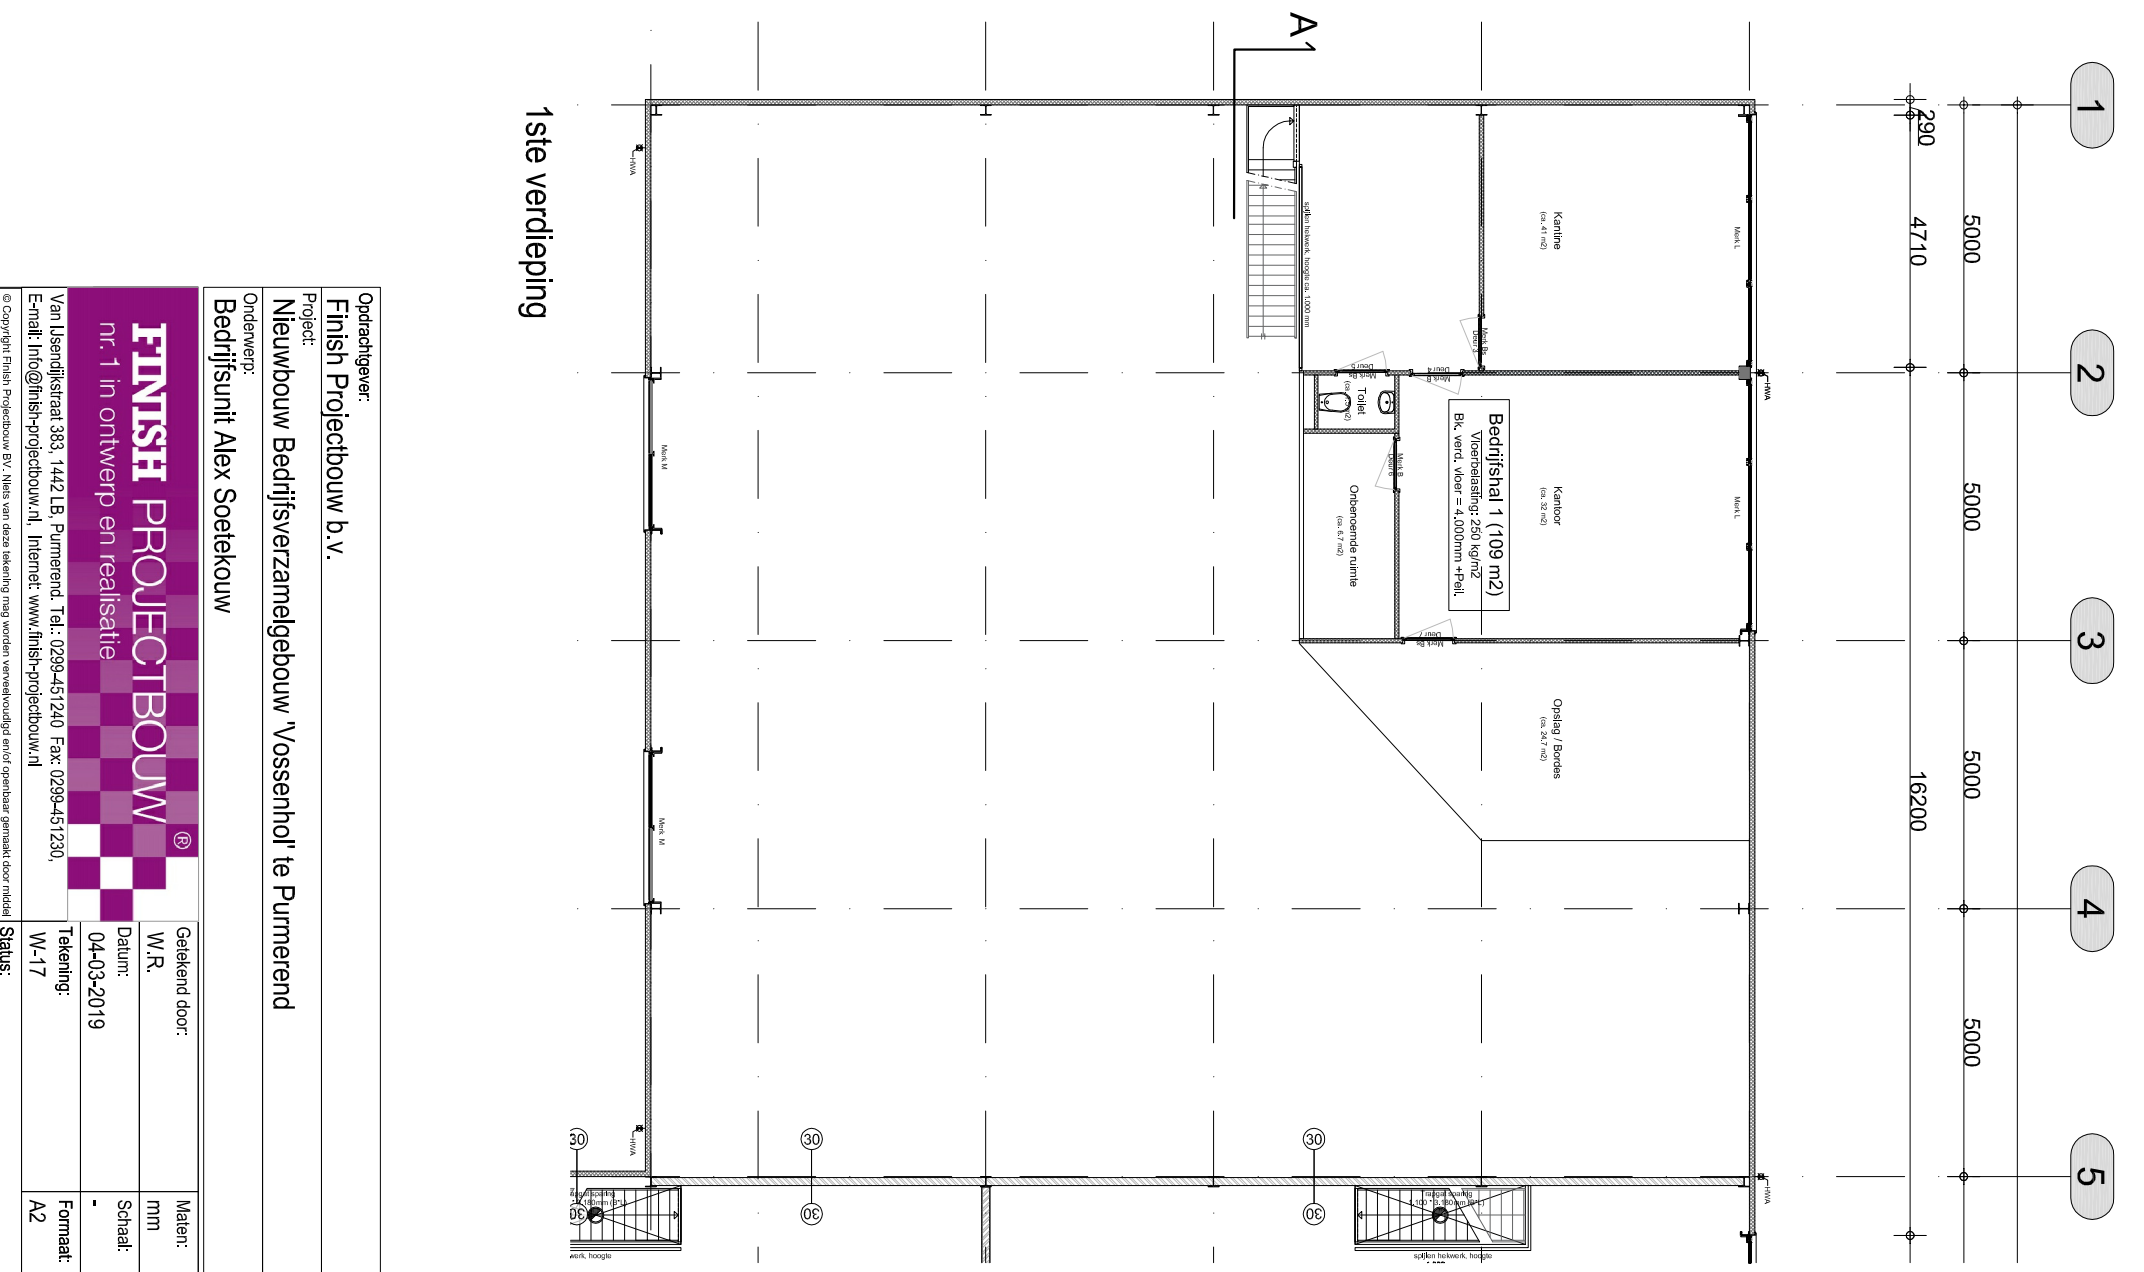


Binnenzeestraat

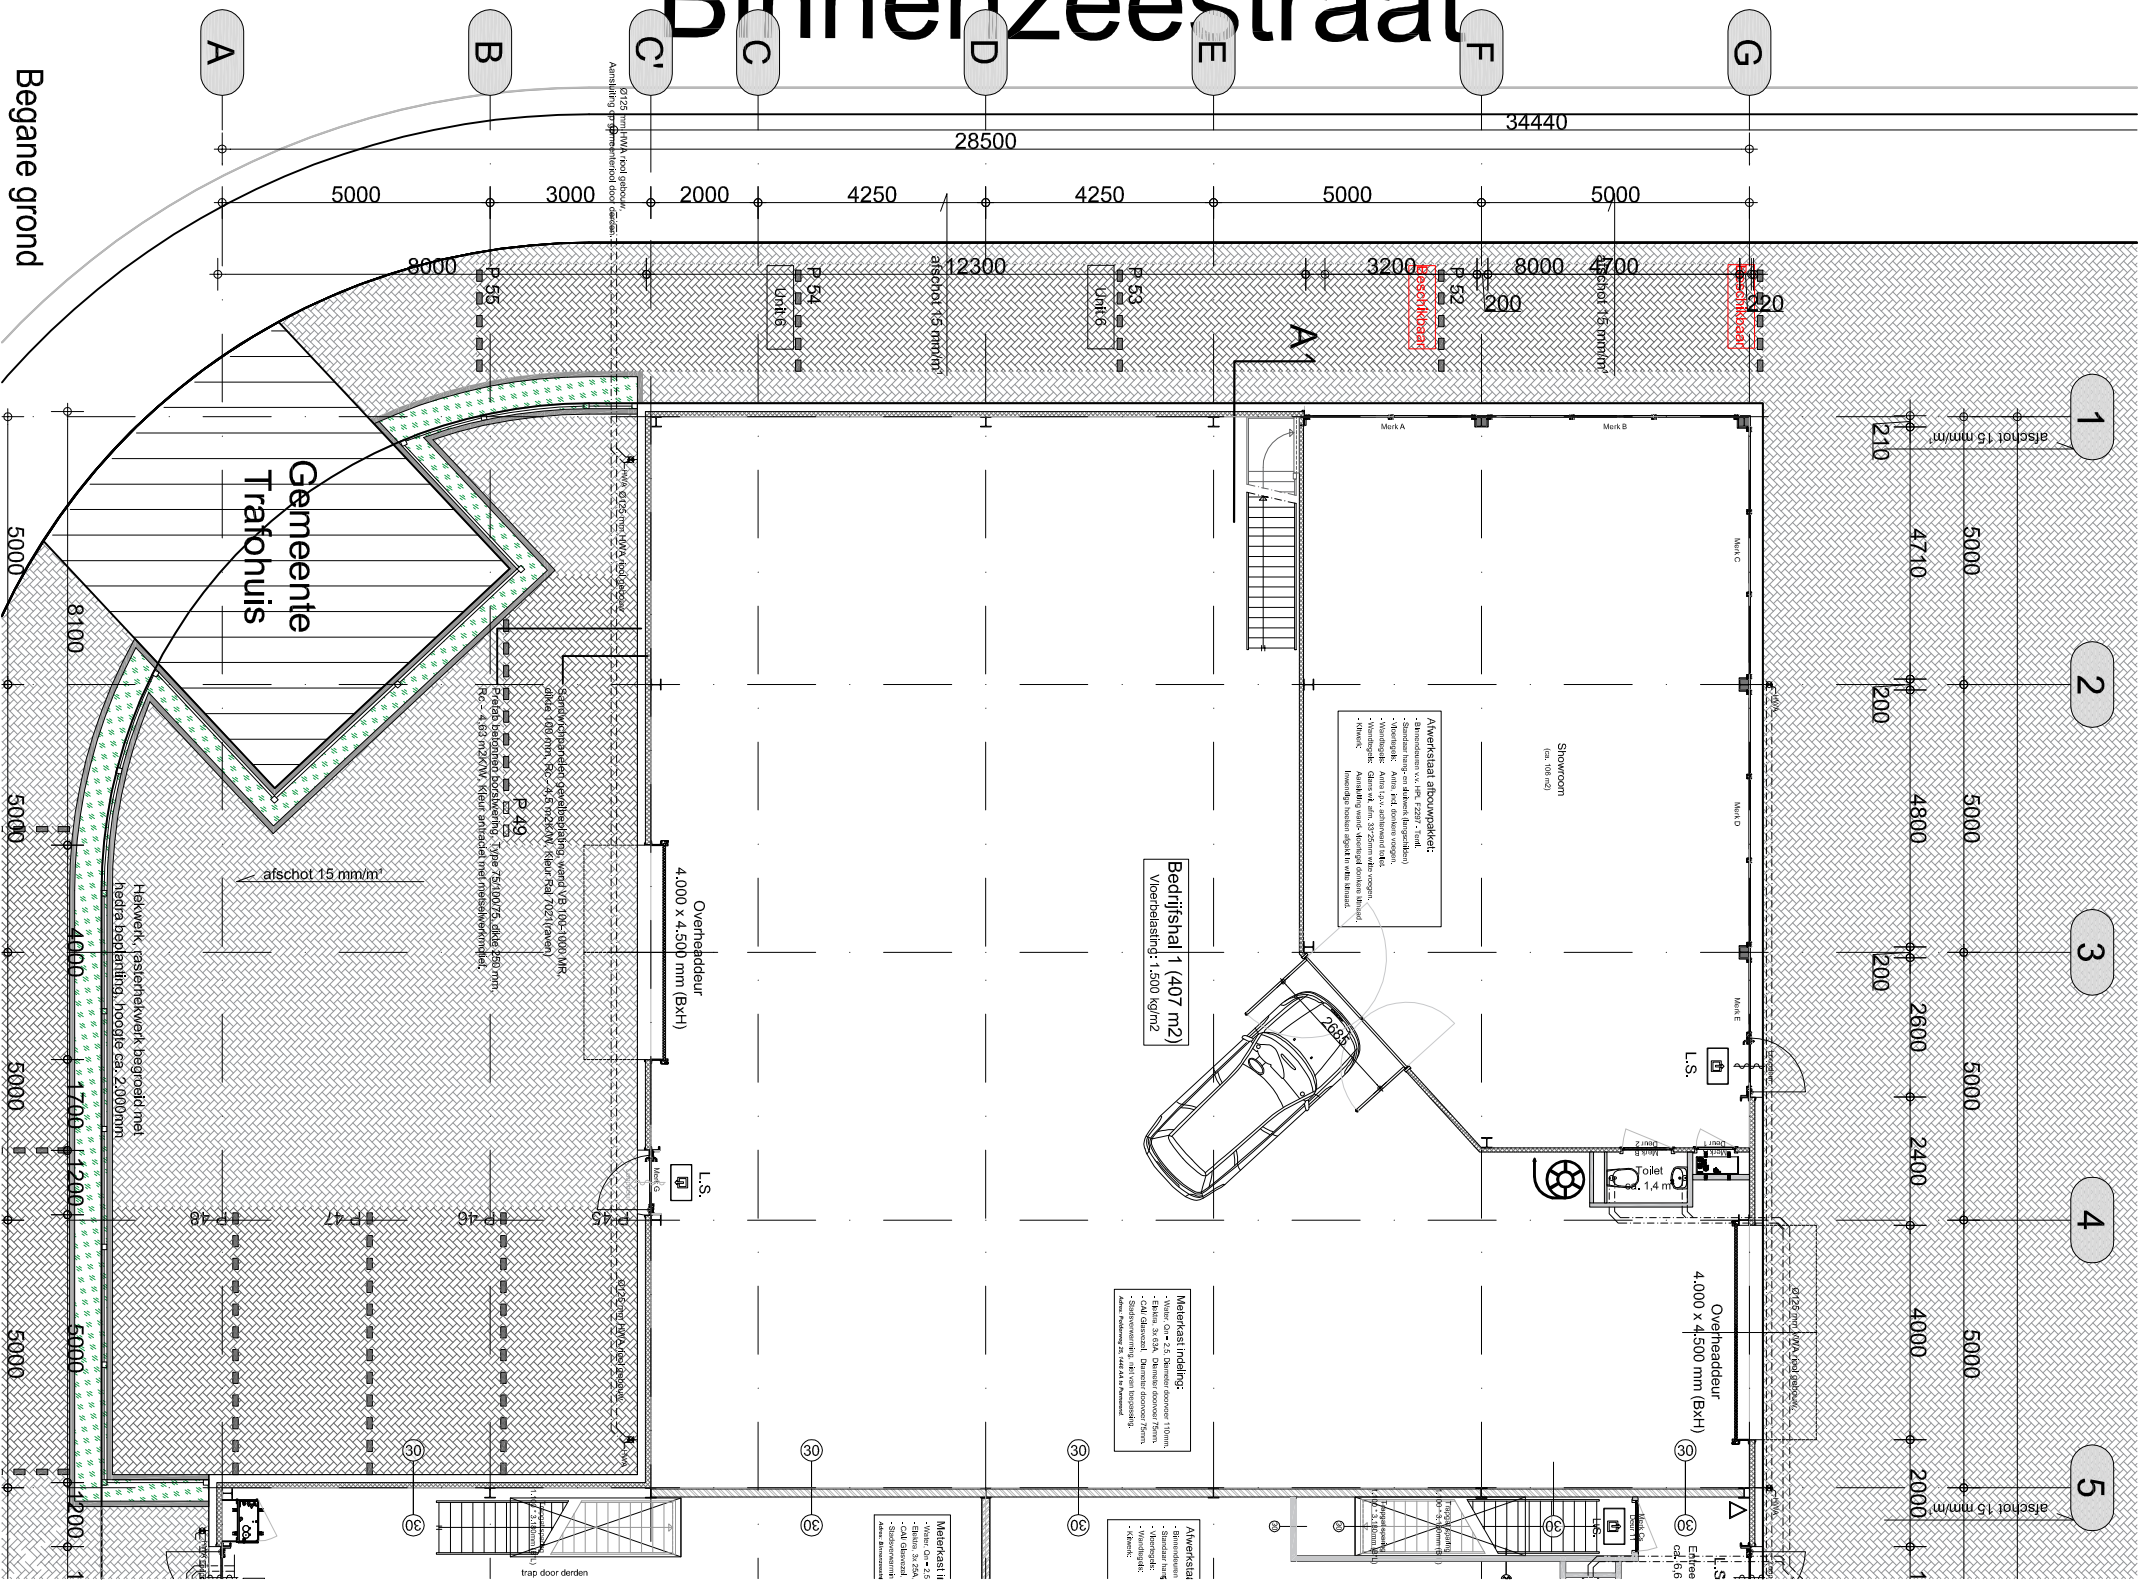

1ste verdieping

Ondrachtgever:
Finish Projectbouw b.v.

Project:
Nieuwbouw Bedrijfsverzamelgebouw 'Vossenhol' te Pummerend

Onderwerp:
Bedrijfsunit Alex Soetekouw

FINISH PROJECTBOUW
 nr. 1 in ontwerp en realisatie

Van IJsenrijksstraat 383, 1442 LB, Pummerend, Tel.: 0299-451240 Fax: 0299-451230
 Email: info@finish-projectbouw.nl, Internet: www.finish-projectbouw.nl

© Copyright Finish Projectbouw BV. Niets van deze tekening mag worden verspreid of openbaar gemaakt, voor zover van toepassing, met of op welke andere wijze ook, zonder voorafgaande schriftelijke toestemming. Deze tekening is gebaseerd op een ontwerp van Finish Projectbouw BV, dat aan haar ontwerp de haar toekomende rechten ontleent.

Gekeurd door:	W.R.	Maten:
Datum:	04-03-2019	Schaal:
Tekening:	W-17	Formaat:
Status:	Werktekening	A2