
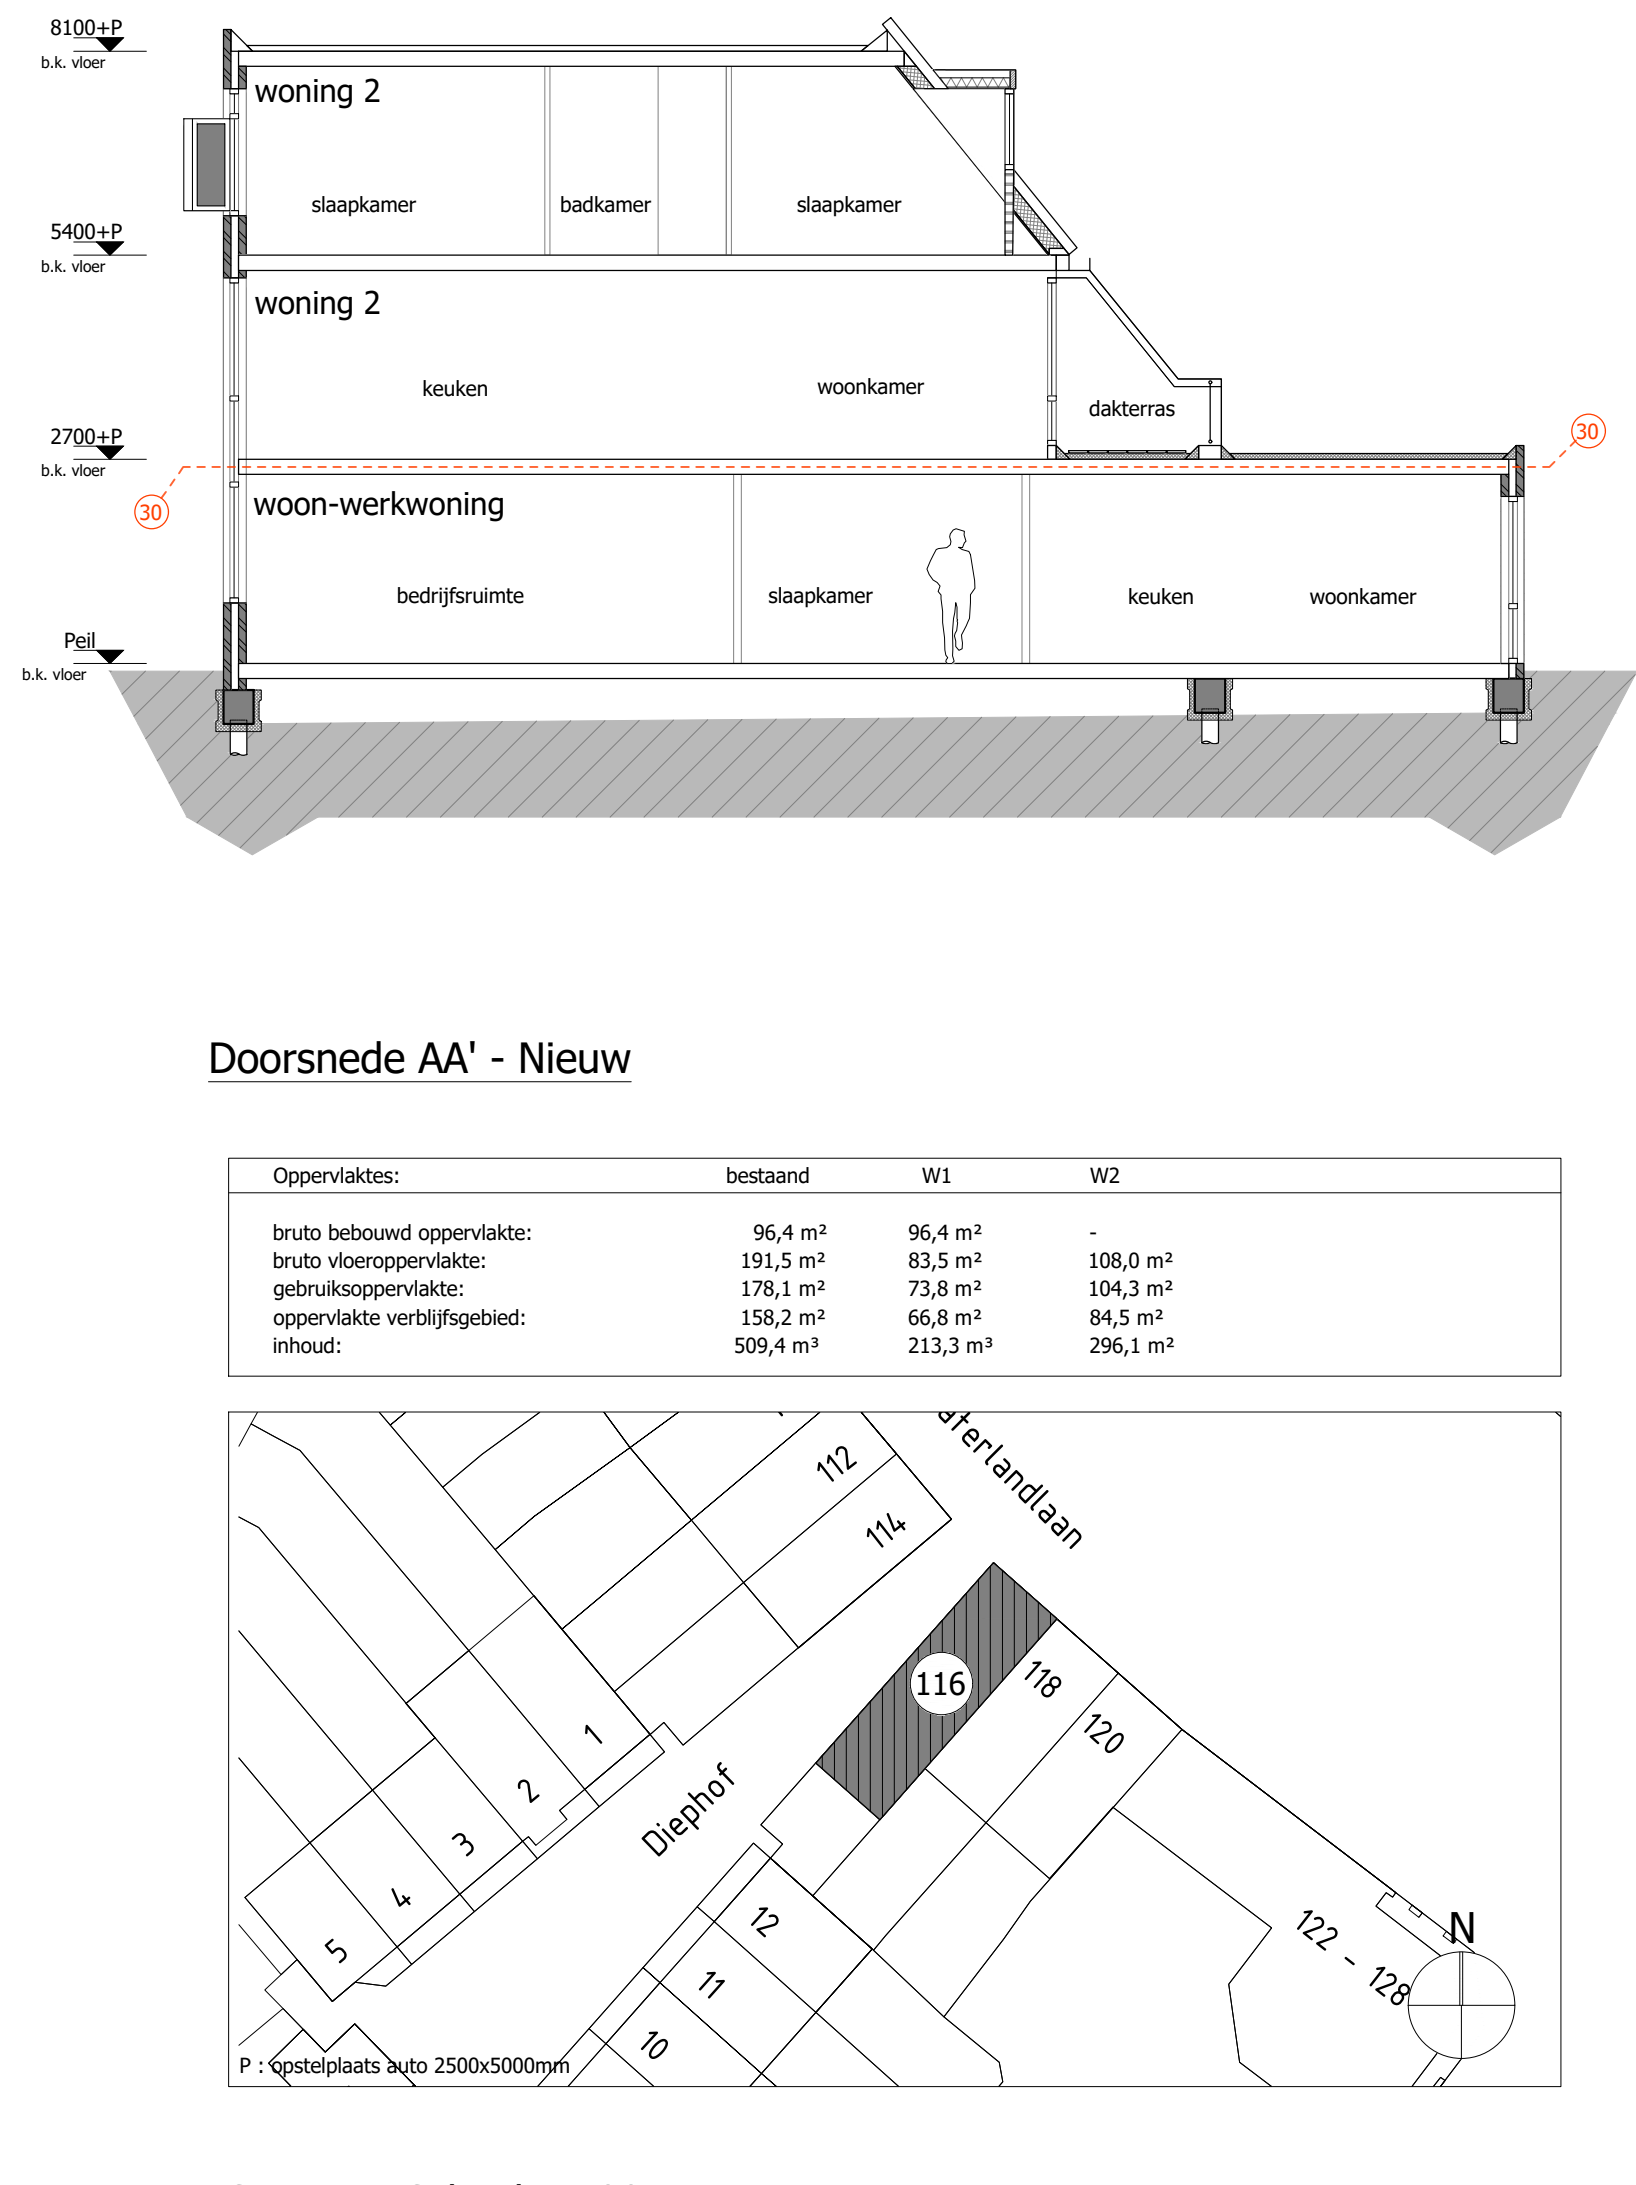
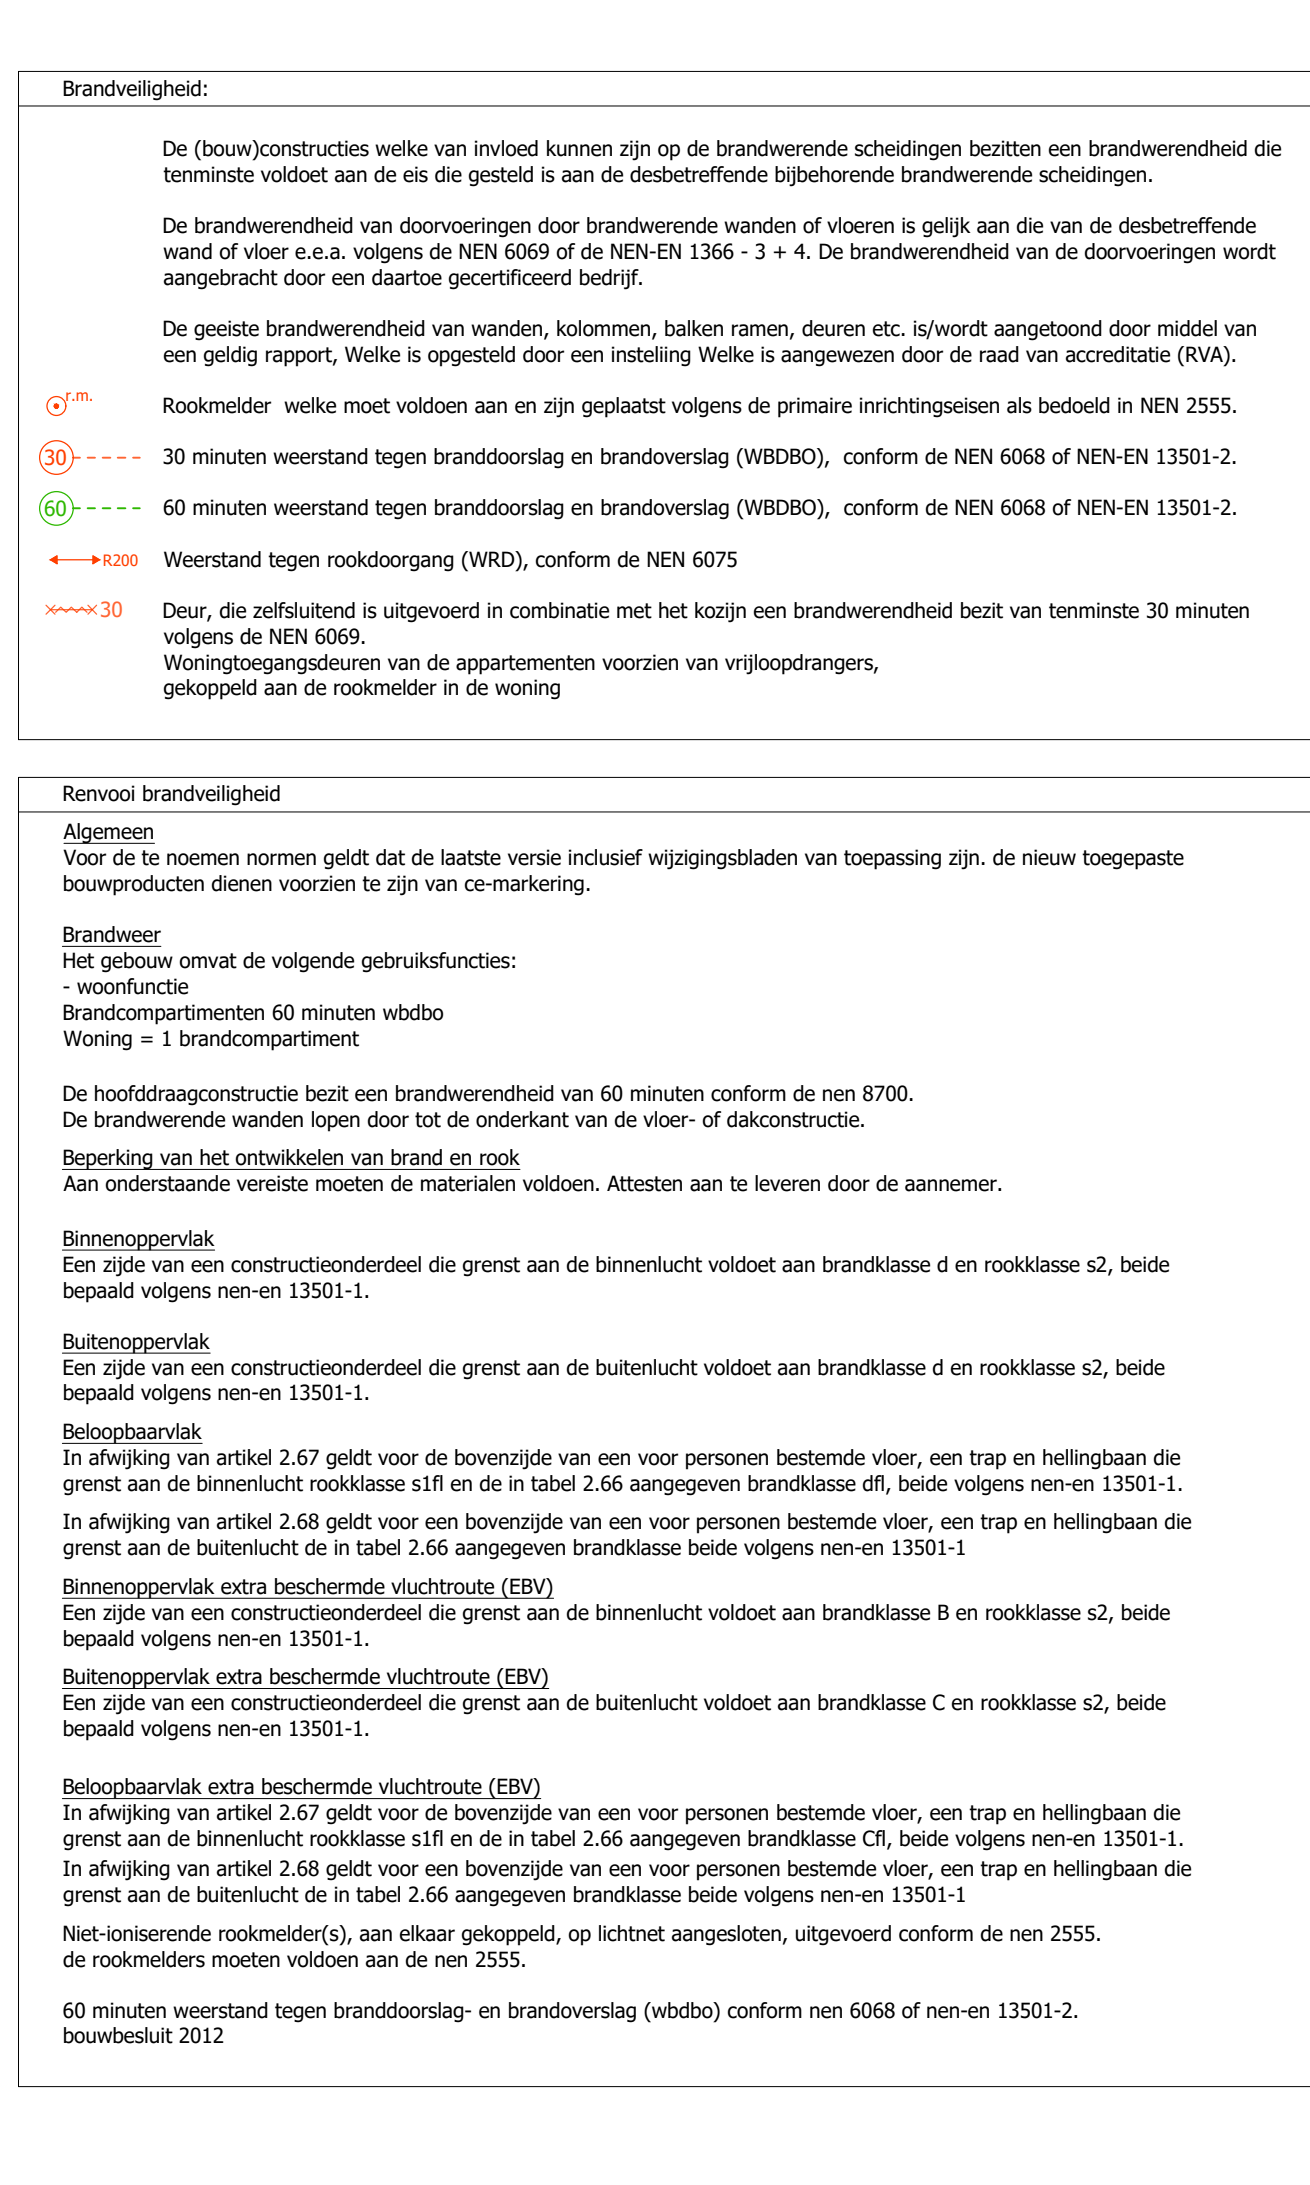
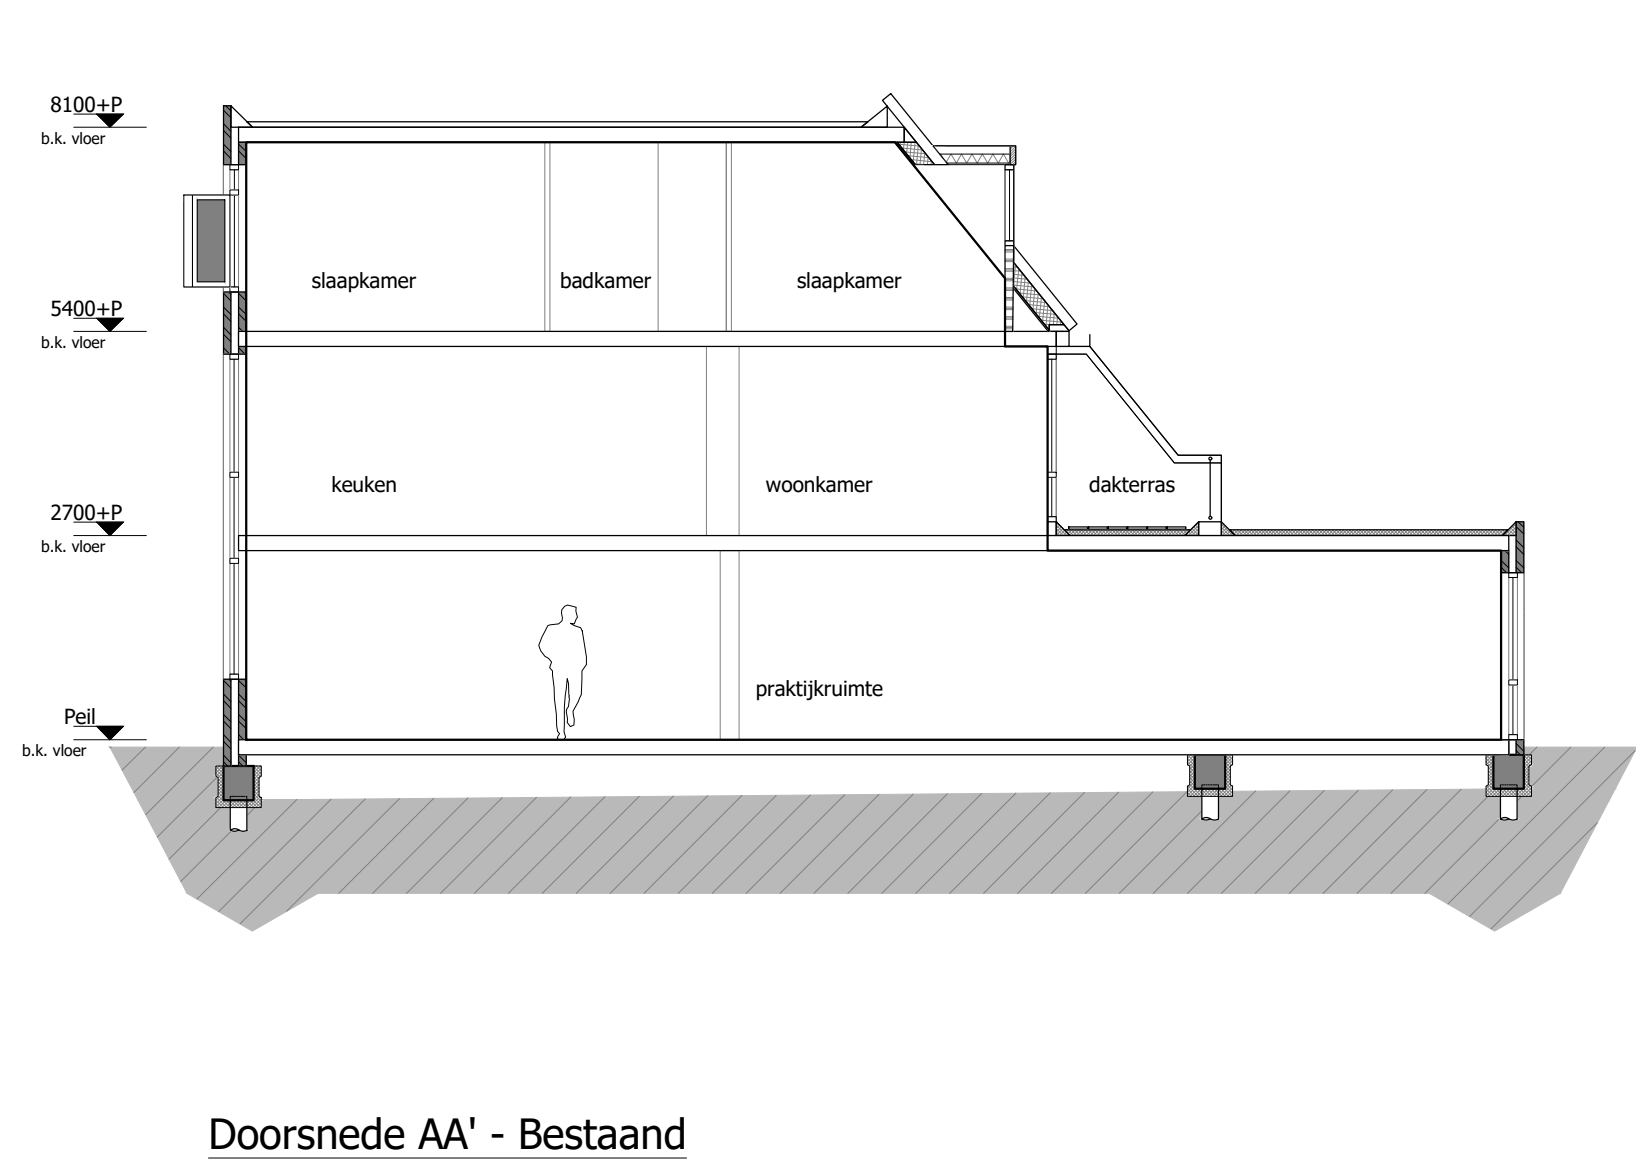
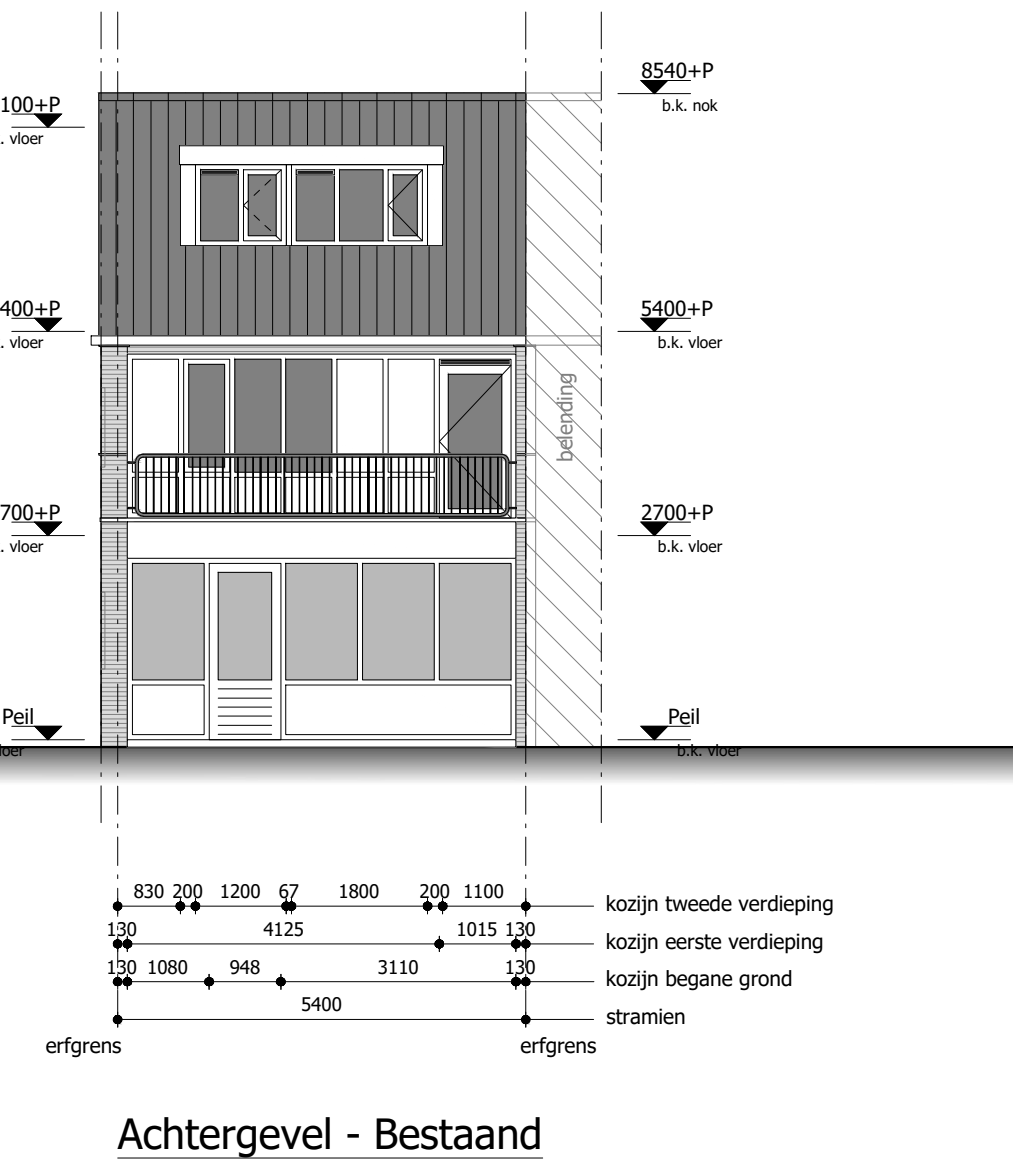


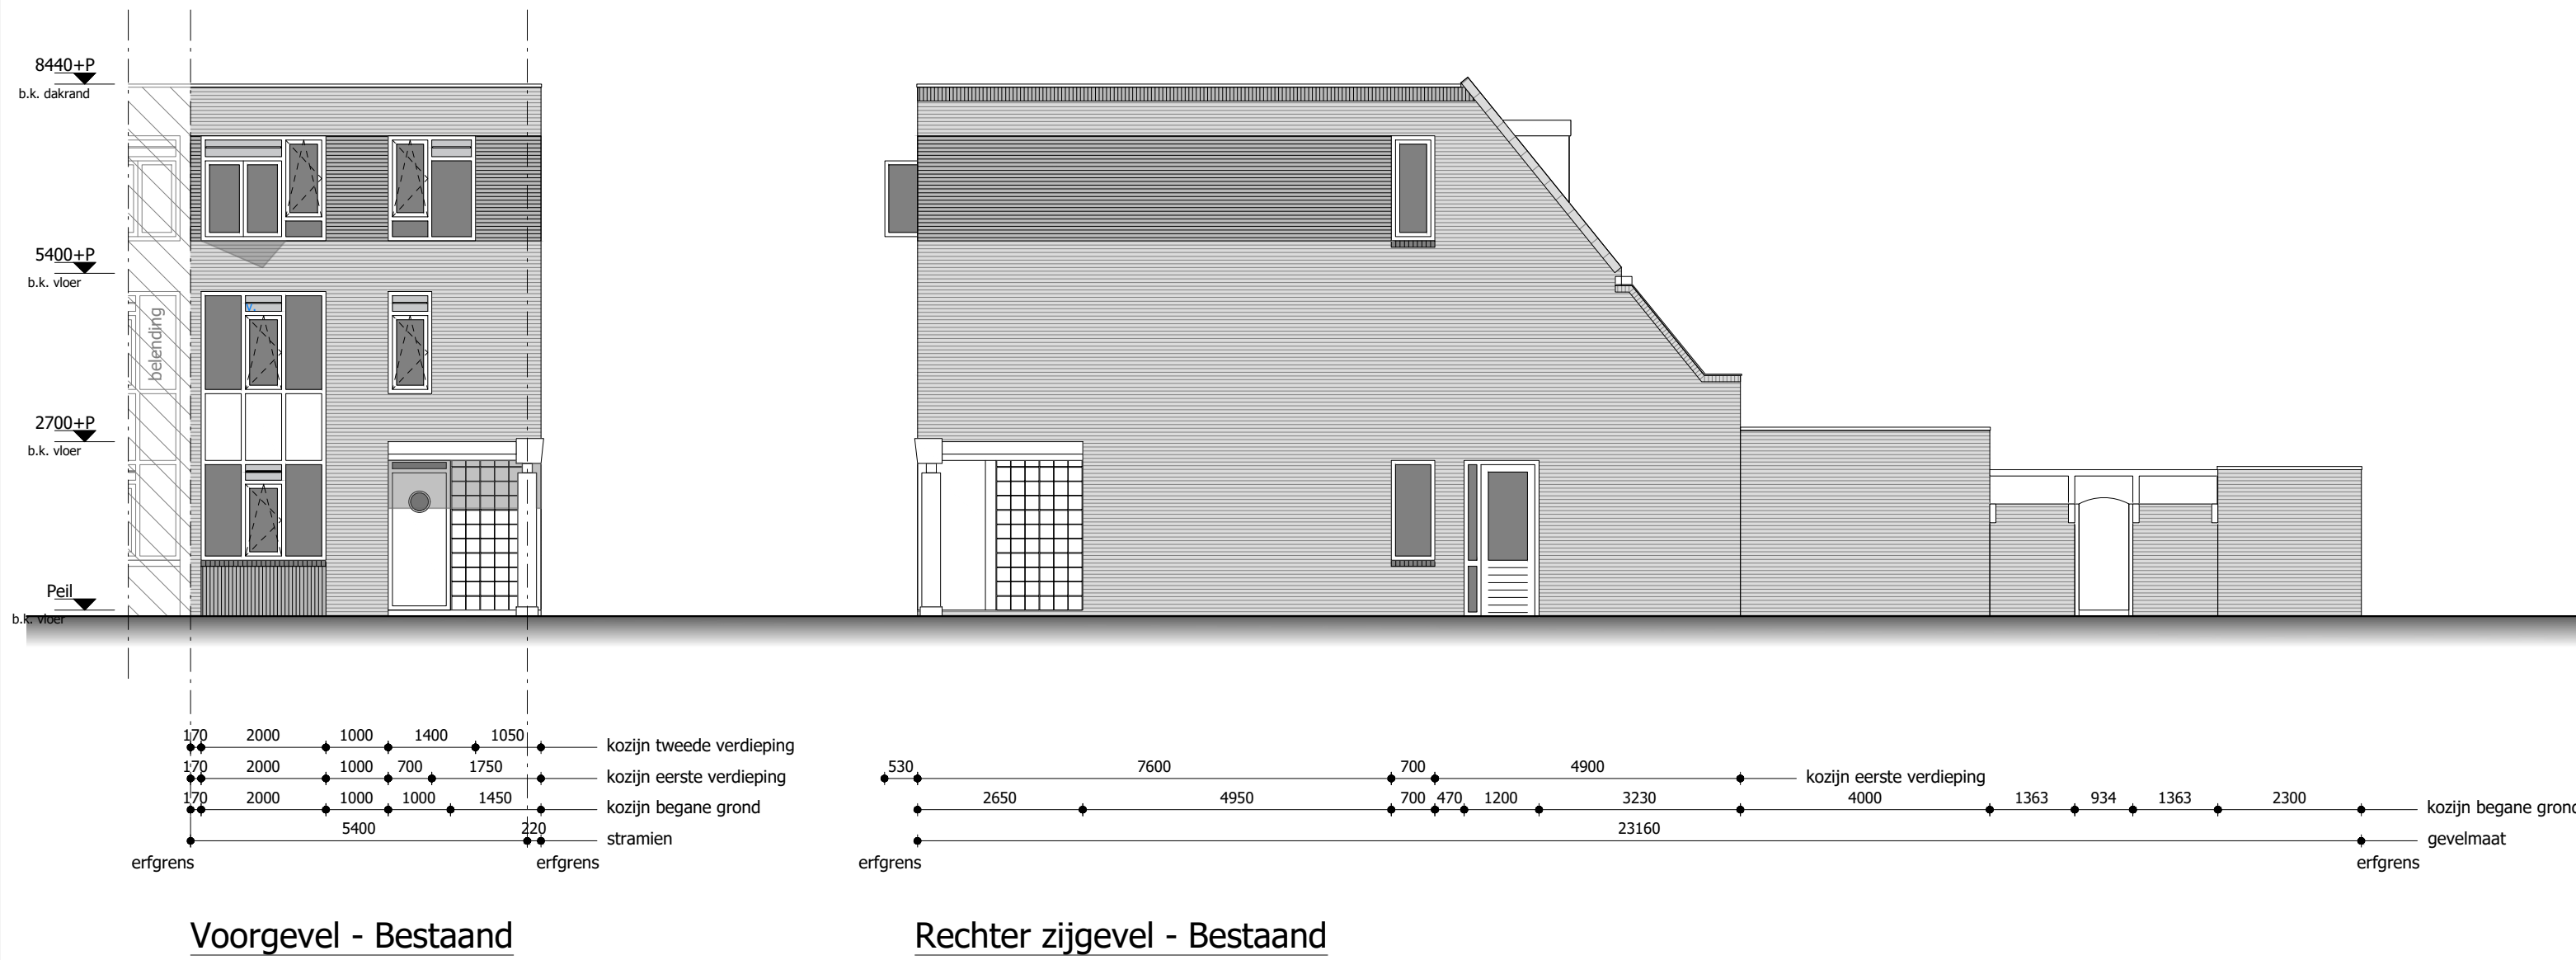

Algemeen:

- Alle maten op tekening onderling en in het werk controleren.
- Tekening is niet geschikt om te gebruiken als werktekening in de uitvoeringsfase.
- Maten op tekening in millimeters (mm) tenzij anders aangegeven.
- Oppervlakten gemeten op 1,5 m + vloer
- Hoofddraagconstructie 60 minuten brandwerend m.b.t. bezinken.
- Definitieve berekeningen / tekeningen constructie n.l.b. door constructeur.
- Definitieve berekeningen / tekeningen installatie n.l.b. door installateur.
- Dagleichttoetsing conform NEN 2057.
- Rookmelder geplaatst conform NEN 2555.
- Inbraakwerendheid bereikbare gevelvelden weerstandsklasse 3.
- Het volgens NEN 5077 bepaalde karakteristieke installatiegeluidsniveau in een verblijfsruimte is voor de mechanische ventilatie installatie ten hoogste 30 dB.
- Het karakteristieke luchtgeluidsniveauschil (DnT,A,K) voor de geluidsoverdracht van een verblijfsruimte naar een andere verblijfsruimte is niet kleiner dan 32 dB.

Installaties:

- Verwarming, koeling en opwekken van warm tapwater vindt plaats d.m.v. luchtwater warmtepomp
- Lagetemperatuur verwarmingssysteem, vloerverwarming h.o.h. 100mm
- Lichtoverspanning vindt plaats d.m.v. natuurlijke toevoer en mechanische afzuiging

Warmteverliezen en verlichting:

- Vloerisolatie $R_c \geq 3,7 \text{ m}^2/\text{K}$
- Wandisolatie $R_c \geq 4,7 \text{ m}^2/\text{K}$
- Dakisolatie $R_c \geq 6,3 \text{ m}^2/\text{K}$
- Dubbele beglazing H++
- U waarde kozijnen i.c.m. glas $\leq 1,1 \text{ W/m}^2\text{K}$ en een ZTA waarde van tenminste 0,60
- $q_{v10} \leq 0,4 \text{ dm}^3/\text{s.m}^2$

Renvooi:

- Bouwmuur bestaand
- Schoon metselwerk
- Betonsteen
- Beton
- Prefab beton
- Lichte scheidingwand
- Isolatie

WP:

- Warmtepomp
- Boiler
- Meterkast
- Rookmelder conform NEN 2555
- Brandcompartiment
- 30 minuten WBDO
- 60 minuten WBDO

Project: Waterlandlaan 116 Purmerend

Specificatie: Woningvorming

Opdrachtgever: de heer Tugcu

Gewijzigd: A | 27-02-2023 B | 22-01-2024 C | - D | -

Werknr.: 22-174

Tekenaar: IB

Schaal: 1:100

Formaat: A1

Datum: 07-12-2022

Fase: BA

teknr.: BA-01

ARCHITECTENBUREAU RUBEN WENNEKERS

Architect BNA | Raadhuisstraat 22, 1474HG Oosthuizen | 0299 397 516