

TE HUUR/TE KOOP DE BROEDPLAATS

NIJENBURGERWEG 9 E | BEDRIJVENTERREIN BOEKELERMEER
ALKMAAR



- **FRAAIE, HOOGWAARDIGE, DUURZAME, NIEUWBOUW BEDRIJFSUNIT**
- **MARKANTE VORMGEVING ONDER ARCHITECTUUR**
- **TOTAAL CA. 95,2 M² BVO, VERDEELD OVER BEGANE GROND EN VERDIEPING**
- **EIGEN PARKEERPLAATS**
- **DUURZAAM EN ONDERHOUDSARM**
- **ROYALE OVERHEADDEUR**
- **AANVAARDING: PER DIRECT**

HUURPRIJS VANAF € 1.100- EXCL. BTW PER MAAND

KOOPSOM: € 197.500,- VRIJ OP NAAM, EXCL. BTW

Pand: De Broedplaats, Nijenburgerweg 9 E Boekelermeer, 1812 LT Alkmaar

Deze informatie is vrijblijvend. Omtrent gegevens en bevindingen wordt geen aansprakelijkheid aanvaard.

Algemene informatie

DE BROEDPLAATS

**NIJENBURGERWEG 9 E| BOEKELERMEER
ALKMAAR**

Kenmerken

Object



Te koop/te huur aangeboden deze fraaie, onder architectuur gebouwde geschakelde bedrijfsunit met eigen parkeerplaats op bedrijventerrein Boekerveer te Alkmaar. Eindelijk voor u als ondernemer de kans om u te vestigen in een NIEUW bedrijfspand! De bedrijfsunits zijn gesitueerd achter de stolpboerderij en hebben een minimalistische industriële uitstraling. Totaal 16 units, twee gebouwen van elk 8 units, opgebouwd uit staal, beton en glas. Duurzaam en onderhoudsarm! Een zeer fraaie omgeving met veel groen en water.

**DE BROEDPLAATS: ideaal voor Creatieve en/of Ambachtelijke Bedrijven,
Beroepen en Opleidingen**

Locatie en bereikbaarheid



De kavel is gesitueerd in het groen hart van het bedrijventerrein Boekerveer aan de Nijenburgerweg te Alkmaar. Deze kavel is uitstekend bereikbaar, ligt direct aan de A9 en via de brug over deze snelweg is Alkmaar/Heiloo bereikbaar. Dit betekent dat ook uw bedrijf voor u, uw relaties en medewerkers goed bereikbaar is. Met een ligging op nog geen 25 minuten rijden vanaf Amsterdam en een half uur vanaf luchthaven Schiphol een uitstekende vestigingslocatie.

Afmetingen

Begane grond:	ca. 47,6 m ² bvo
Verdieping:	ca. 47,6 m ² bvo
Totaal:	ca. 95,2 m ² bvo
Maatvoering:	ca. 4.25 m ¹ breed x 11.20 m ¹ diep
Hoogte bovenkant dak:	ca. 8.50 m ¹
Hoogte onder verdieping:	ca. 3.80 m ¹
Overheaddeur hoogte:	ca. 3.00 m ¹
Overheaddeur breedte:	ca. 2.60 m ¹
Kavelgrootte:	ca. 2.500 m ² (mandelig)

Parkeermogelijkheden



Op eigen terrein. Er is 1 parkeerplaats beschikbaar per unit (graskeien).

Pand: De Broedplaats, Nijenburgerweg 9 E Boekerveer, 1812 LT Alkmaar

Deze informatie is vrijblijvend. Omtrent gegevens en bevindingen wordt geen aansprakelijkheid aanvaard.

Voorzieningen

- Royale overheaddeur
- Separate inloopdeur
- Onderheide, gevulderde betonvloer
- Houten trap naar verdieping
- Betonnen verdiepingsvloer
- Uitstekende vloer-, gevel- en dakisolatie
- Afgedopt riool t.b.v. sanitair
- Meterkast v.v. water en elektra
- Mogelijkheid reclame uiting
- Mogelijkheid zonnepanelen op het dak
- Buiten kozijnen en deuren van aluminium
- Unit scheidende wanden in beton.
- Meterkast met 3x 25 Amp.
- Velux dakraam t b v daglicht toetreding voor de verdieping

Vloerdruk

Begane grond:	ca. 1.000 kg/m ²
Verdieping:	ca. 250 kg/m ²

V.v.E.

Er is een V.V.E. opgericht t.b.v. o.a. de opstalverzekering en mandelig buitenterrein.

Bijdrage V.v.E.: p.m. per maand. De bijdrage voor opstarten V.v.E. bedraagt € 500,=

Kadastrale info

Gemeente Alkmaar, sectie F, complexaanduiding 9818 A-5 alsmede A-22
(parkeerplaats)

Nutsvoorzieningen



Eigen meters t.b.v. water en elektra.

Bestemming

Boekelermeer Noord, bedrijfsgebonden kantoor, onderwijs, gemengd met handel en nijverheid alsmede zakelijke dienstverlening.

Oplevering

Per direct

Huurprijs



De casco huurprijs bedraagt € 1.100,- excl. BTW per maand

Koopsom

De koopsom bedraagt € 197.500,- exclusief BTW en VON. U betaald geen overdrachtsbelasting, alleen notariskosten m.b.t. de leveringsakte. Dit is een voordeel van 10,4 % gerekend over de koopsom.

Bij koop: bijdrage Stichting Beheerschap Boekelermeer € 535,- excl. BTW alsmede 1^e bijdrage V.v.E. € 500,- excl. BTW.

Energielabel

Aangezien de bedrijfsunit een industrie functie met een kantooroppervlakte van minder dan 50 m² m BVO heeft, is er geen energielabel nodig.

Zekerheidsstelling

Bij verhuur: drie (3) maanden huur vermeerderd met omzetbelasting.

Bij koop: 10% van de koopsom als bankgarantie of waarborgsom.

Model huurovereenkomst

Conform het laatste model voor Bedrijfs-onroerendgoed.

Model koopovereenkomst

Conform het laatste model voor Bedrijfs-onroerendgoed.

Projectnotaris bij verkoop

Actus Notarissen

Mw. Mr Martine Middendorp

Keesomstraat 6

1821 BS Alkmaar

072-5024455

Financiering

Voor een passende bedrijfshypotheek werken wij samen met

Debt Finance, Pascal Hofstra,

De Droogmakerij 52 B, 1851 LX Heiloo

Telefoon: 072-2029281, email: info@debtfinance.nl

Voorwaarden

Alle door René Dijkstra Bedrijfsmakelaardij B.V. en de verhuurder verstrekte informatie moet uitsluitend gezien worden als een uitnodiging tot nader overleg c.q. tot het uitbrengen van een bod. Hoewel gestreefd is naar een zo zorgvuldig mogelijke weergave van de beschikbare gegevens, moet er van worden uitgegaan dat bovenstaande slechts indicatief is. De gegevens (bedragen, jaartallen, omschrijvingen, etc.) kunnen zijn verkregen door mondelinge overdracht. Een kandidaat huurder/koper heeft zijn eigen onderzoekplicht naar alle zaken die voor hem van belang zijn.

Onze opdrachtgever stelt uitdrukkelijk dat een overeenkomst niet eerder tot stand komt dan nadat niet alleen over de hoofdzaken (huurprijs, vraagprijs) maar ook over de details (zoals oplevering etc.) overeenstemming is bereikt.


Courtage

René Dijkstra Bedrijfsmakelaardij B.V. treedt op voor de verhurende/verkopende partij. Als huurder/koper bent u René Dijkstra Bedrijfsmakelaardij B.V. geen courtage schuldig.

Inlichtingen

René Dijkstra Bedrijfsmakelaardij B.V.
René Paul Dijkstra
Weerwal 19
1441 AL Purmerend
T: 0299-416.234
M: 06-51.91.20.76
E: info@renedijkstra.nl
I: www.renedijkstra.nl



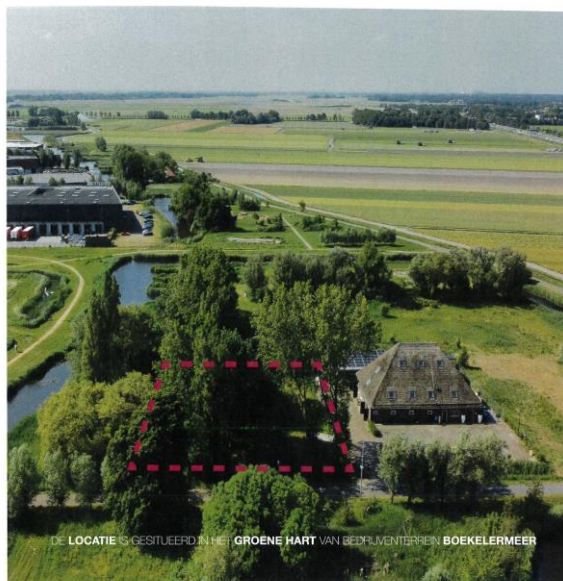

Pand: De Broedplaats, Nijenburgerweg 9 E Boekelermeer, 1812 LT Alkmaar

Deze informatie is vrijblijvend. Omtrent gegevens en bevindingen wordt geen aansprakelijkheid aanvaard.



Pand: De Broedplaats, Nijenburgerweg 9 E Boekelermeer, 1812 LT Alkmaar

Deze informatie is vrijblijvend. Omtrent gegevens en bevindingen wordt geen aansprakelijkheid aanvaard.



Pand: De Broedplaats, Nijenburgerweg 9 E Boekelermeer, 1812 LT Alkmaar


Deze informatie is vrijblijvend. Omtrent gegevens en bevindingen wordt geen aansprakelijkheid aanvaard.




Pand: De Broedplaats, Nijenburgerweg 9 E Boekelermeer, 1812 LT Alkmaar

Deze informatie is vrijblijvend. Omtrent gegevens en bevindingen wordt geen aansprakelijkheid aanvaard.



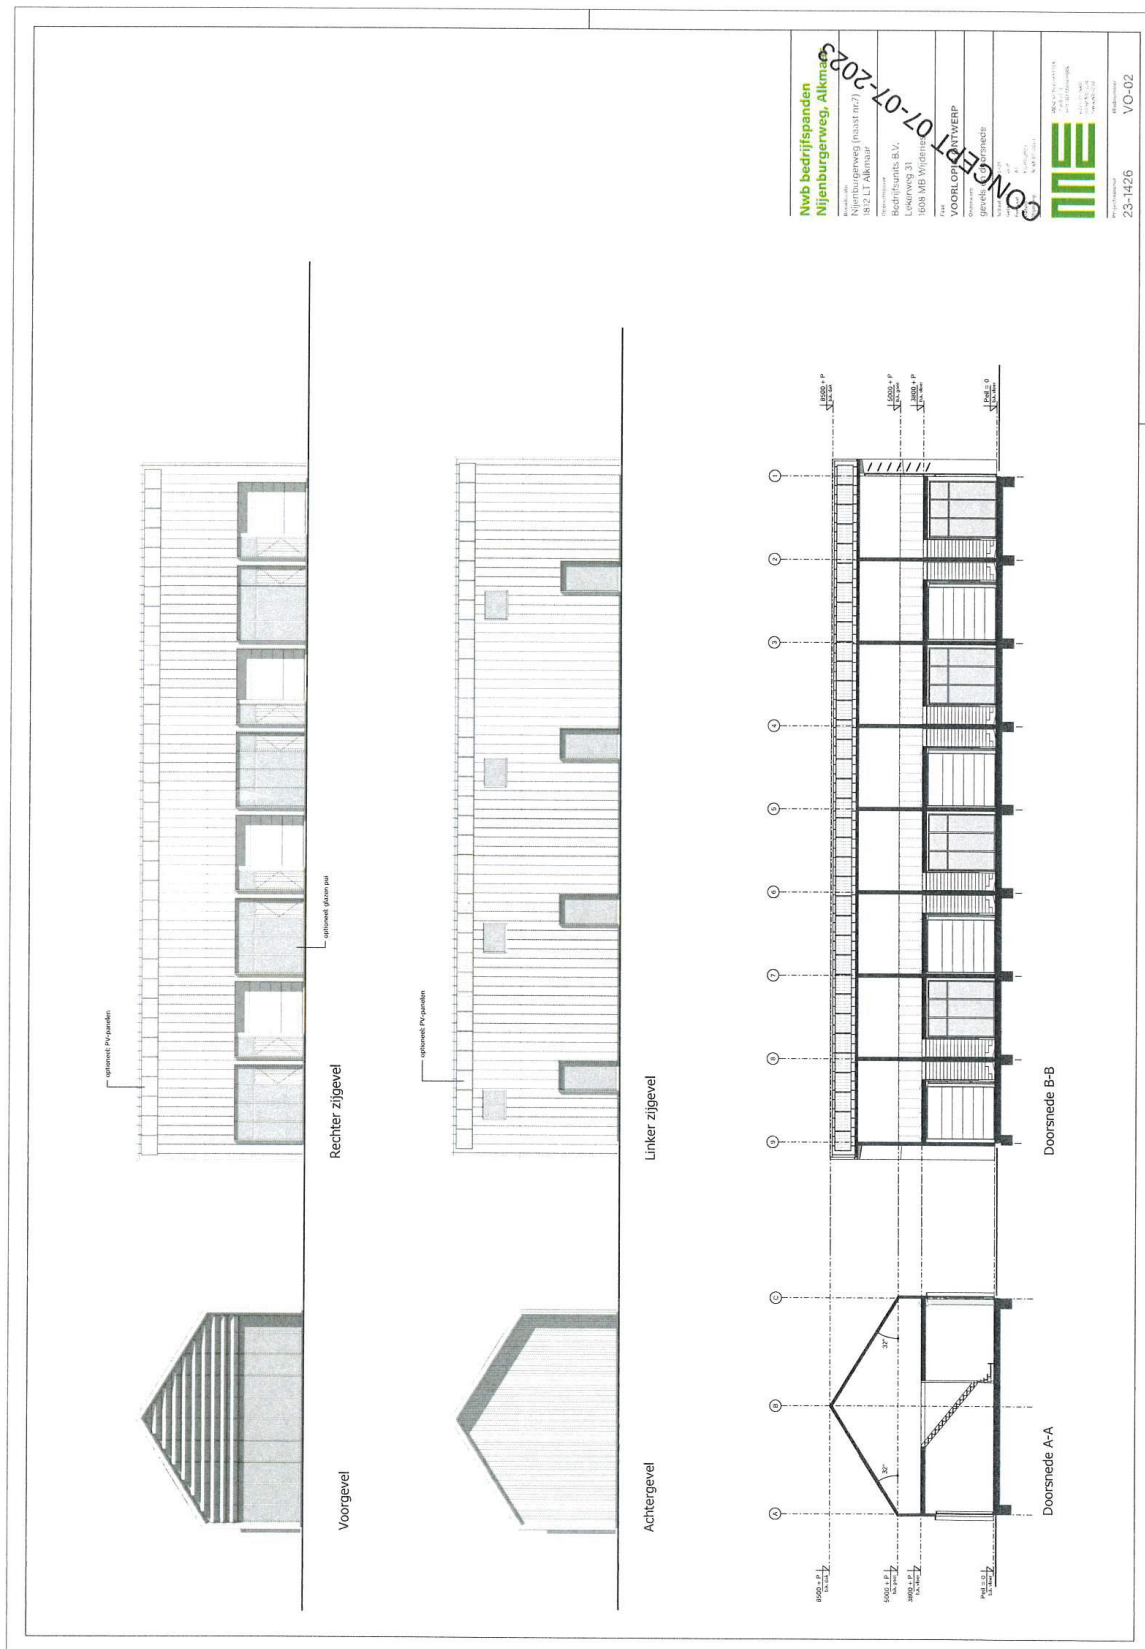

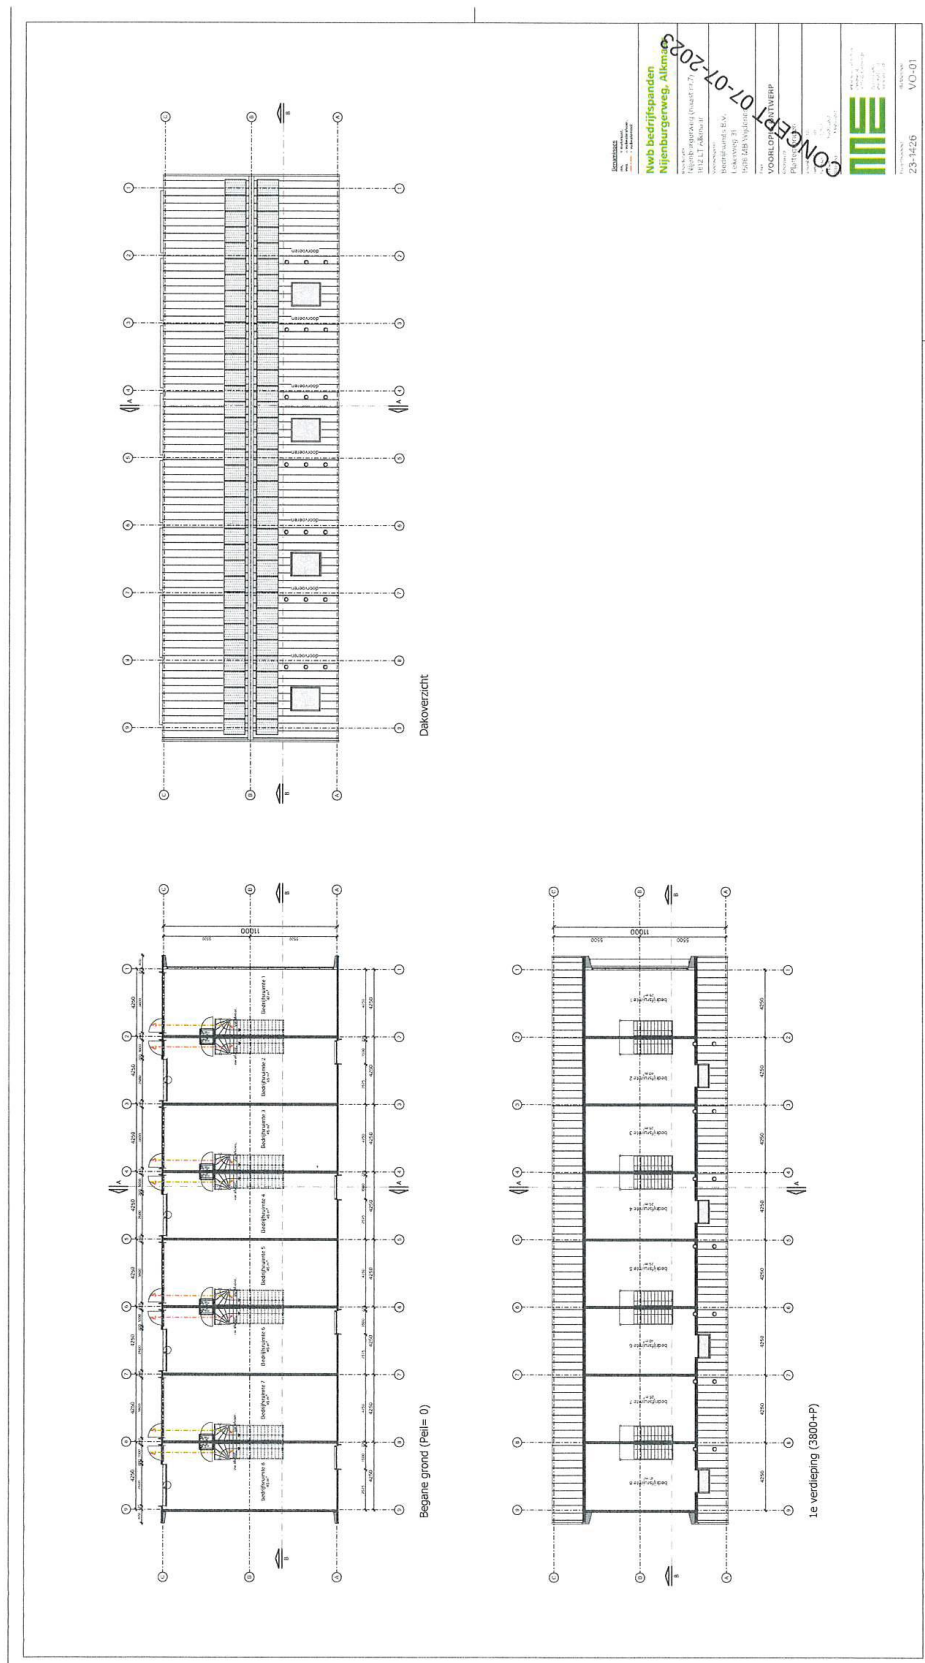


Pand: De Broedplaats, Nijenburgweg 9 E Boekelermeer, 1812 LT Alkmaar

Deze informatie is vrijblijvend. Omtrent gegevens en bevindingen wordt geen aansprakelijkheid aanvaard.



Pand: De Broedplaats, Nijenburgeweg 9 E Boekelermeer, 1812 LT Alkmaar

Deze informatie is vrijblijvend. Omtrent gegevens en bevindingen wordt geen aansprakelijkheid aanvaard.

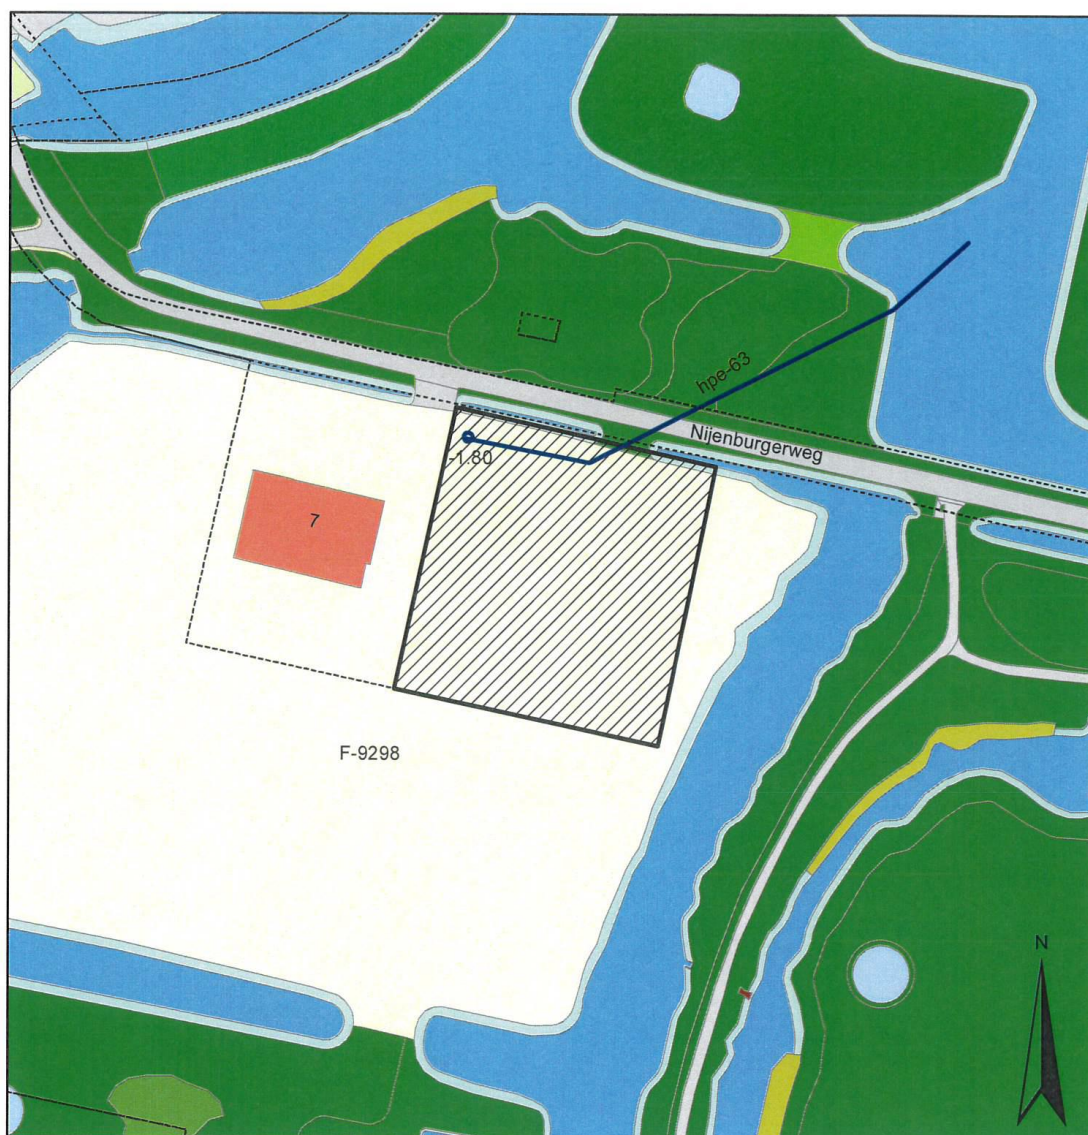

-  Verkoop
 Pompgemal + persleiding

Alkmaar F-9298 gedeeltelijk

Project: Verkoop gemeenteground Nijenburgerweg naast nr. 7 Adres: Nijenburgerweg naast nr. 7		Formaat: A4 Schaal: 1:1.000
Totaal opp. ca. 2.531m2 groot		
Datum: 28-04-2021 Unit: Vastgoed & Gronden Vakgroep: Vastgoed	Tekenaar: D. Ramos Tekening nr.: 2021-053 Contactpersoon: Inge Koelman	 gemeente ALKMAAR
**Aan deze situatie tekening kunnen geen rechten ontleend worden		

Pand: De Broedplaats, Nijenburgerweg 9 E Boekelermeer, 1812 LT Alkmaar

Deze informatie is vrijblijvend. Omtrent gegevens en bevindingen wordt geen aansprakelijkheid aanvaard.

Elektronisch ondertekenen

standaard en is geopend als alleen-lezen om wijzigingen te voorkomen.



Pand: De Broedplaats, Nijenburgerweg 9 E Boekelermeer, 1812 LT Alkmaar

Deze informatie is vrijblijvend. Omtrent gegevens en bevindingen wordt geen aansprakelijkheid aanvaard.