



voorgevel

rechter zijgevel

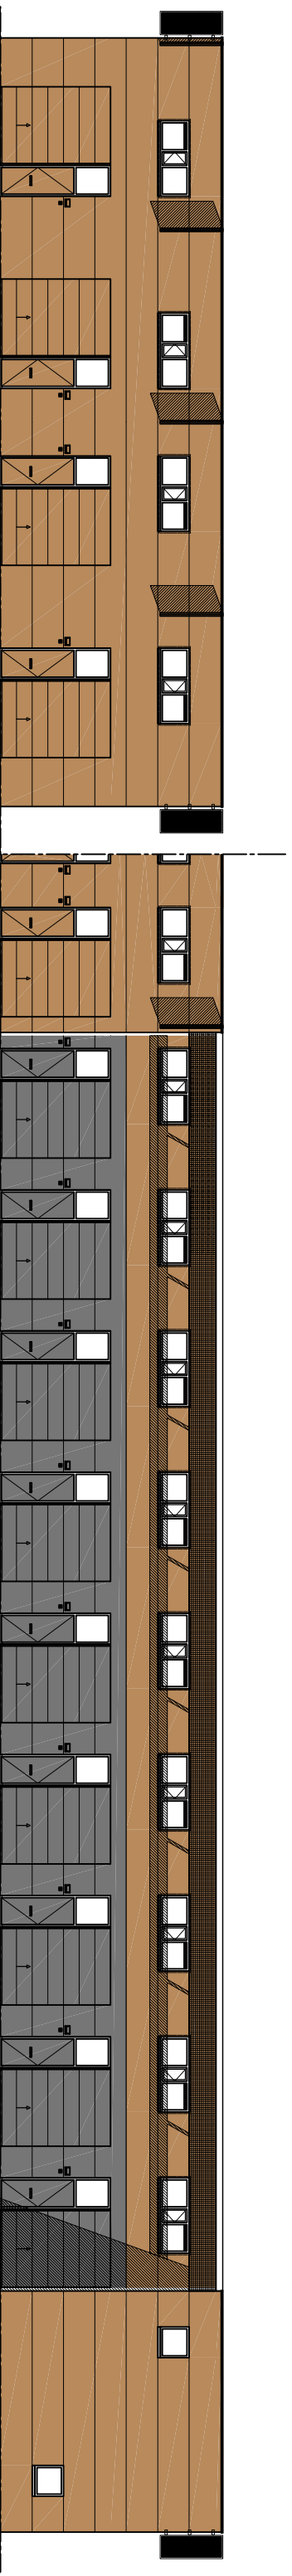

achtergevel

linker zijgevel

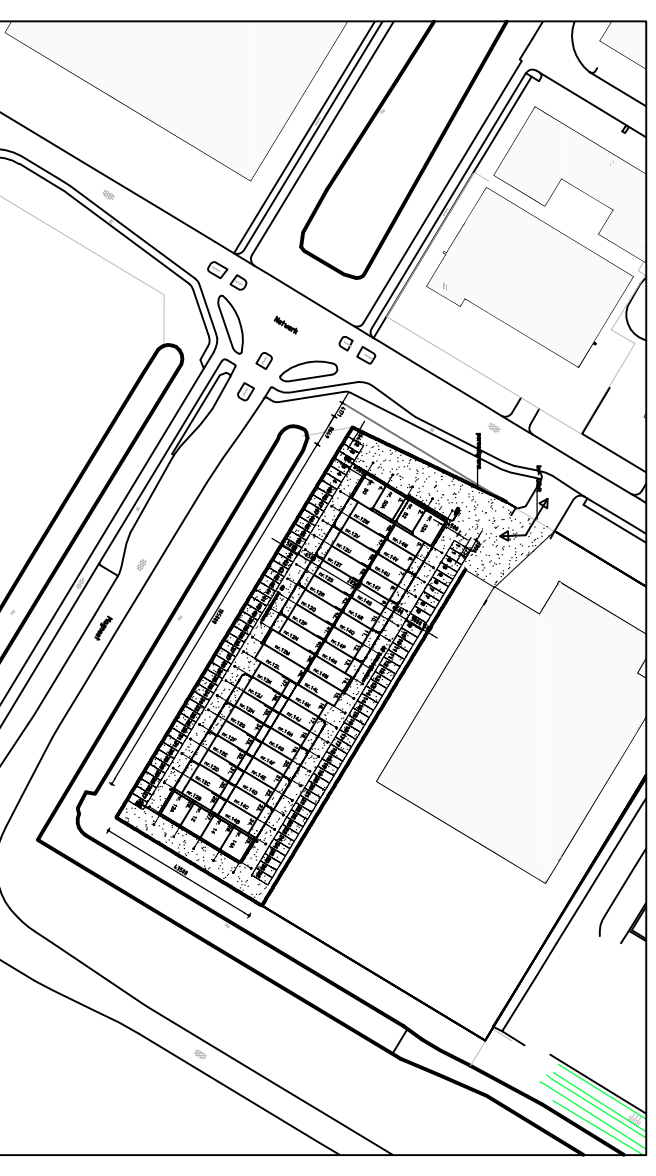

nieuwbouw 48 bedrijfsunits op de Baanstede—Oost
dd. 20.10.2008

situatie 1/2000