


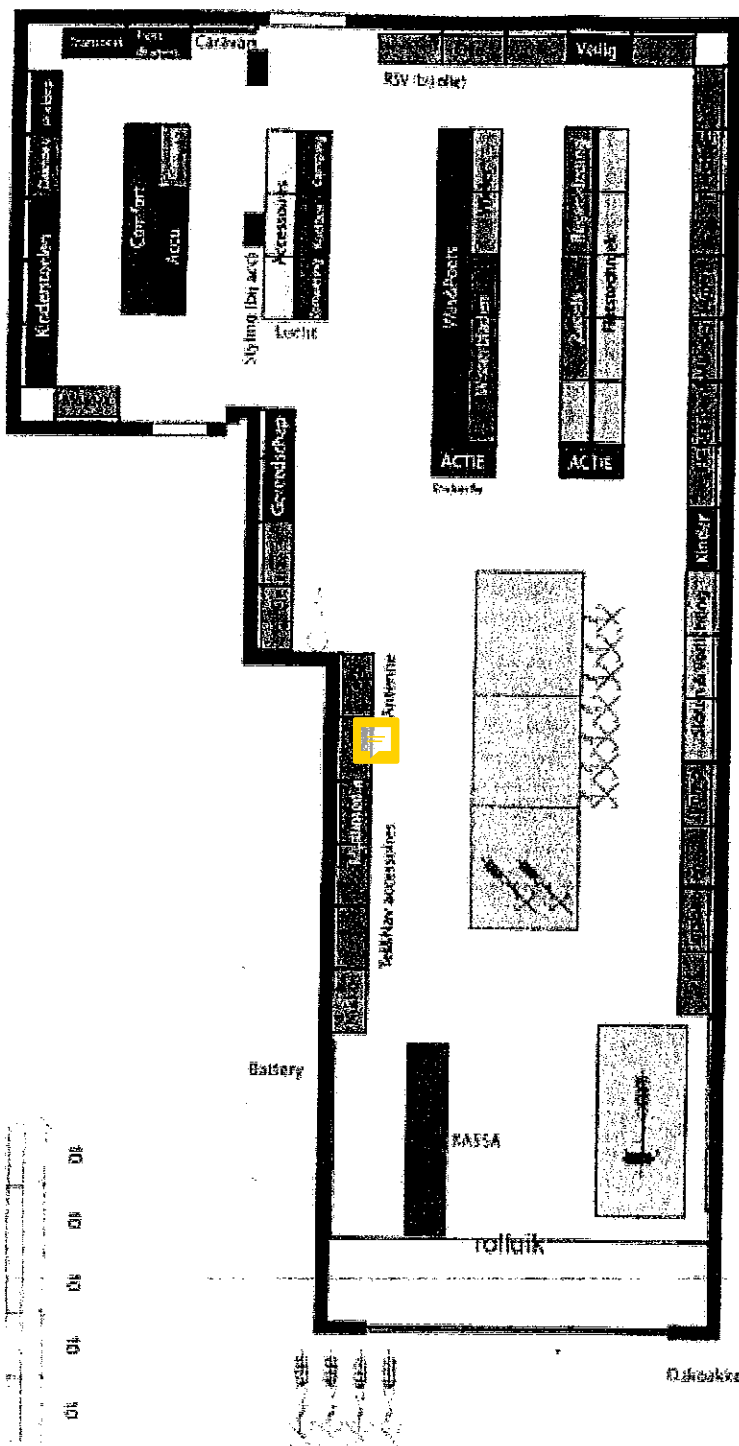

Project	Halfords
Adres	Breedstraat 27, Purmerend
Datum	
Gewijzigd	
Schaal	1 : 100