


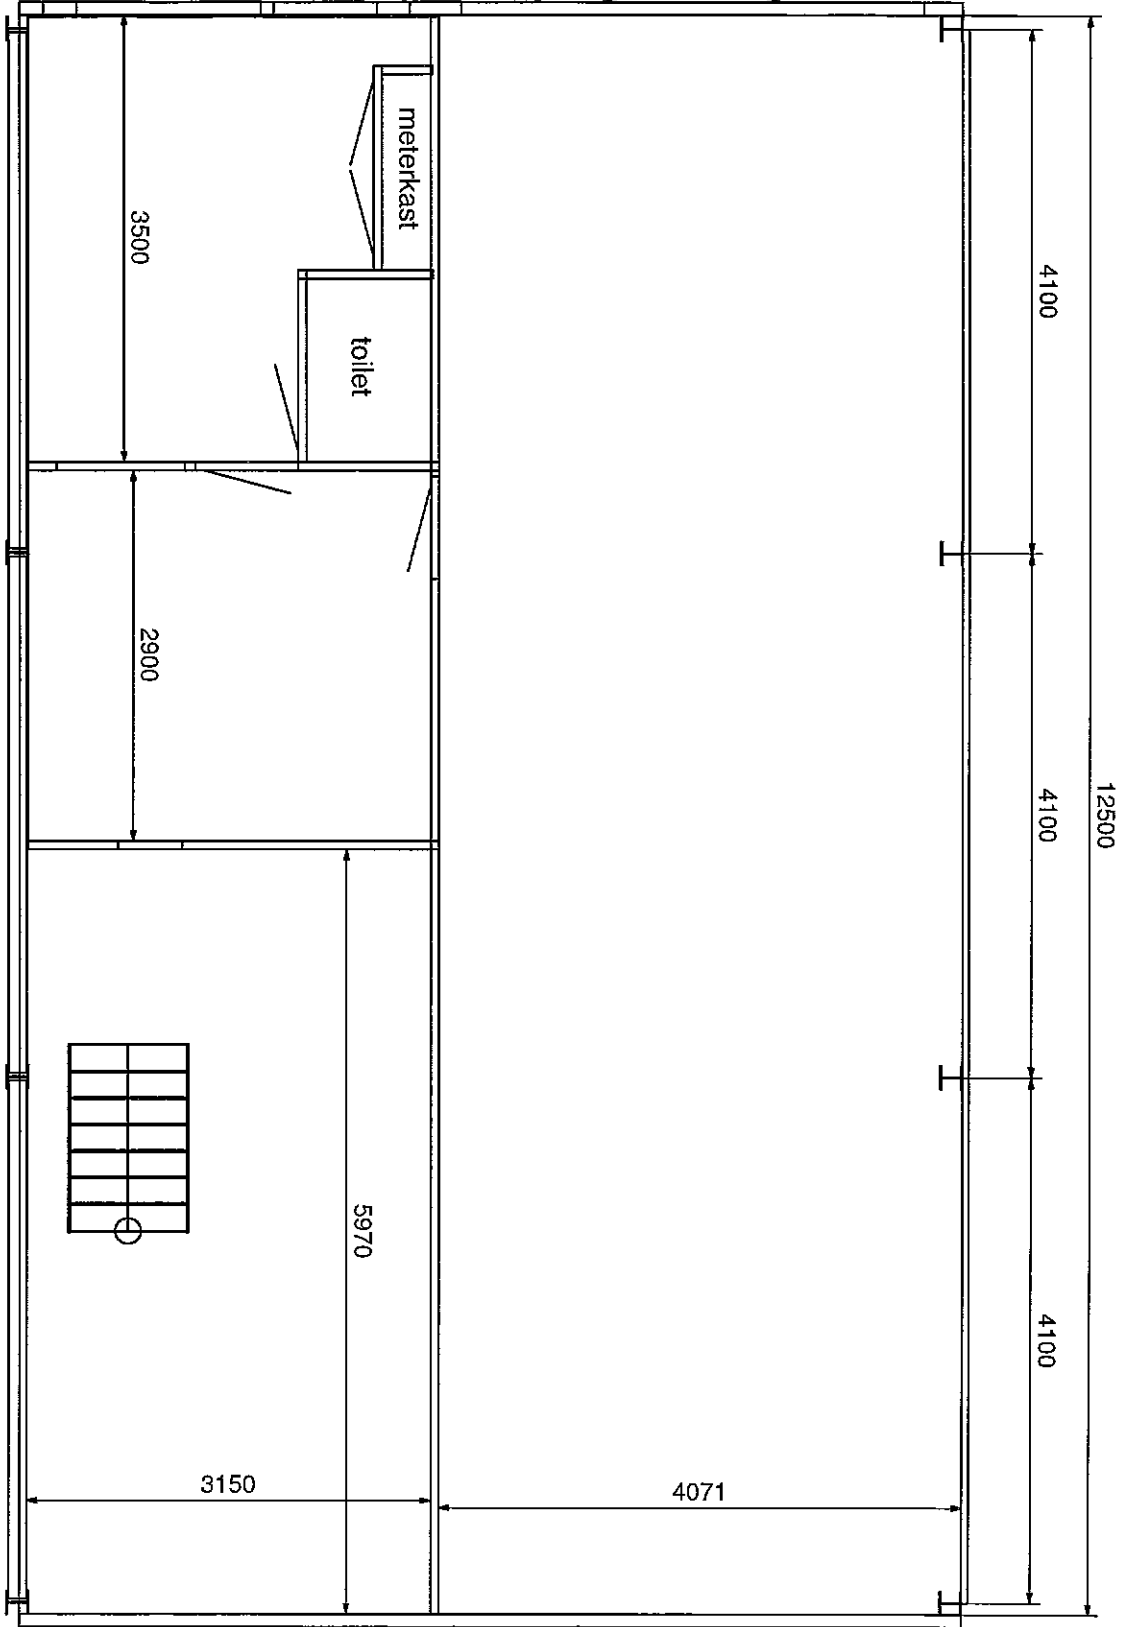


# Newtonstraat



Oppervlakte behandeling:			Project : plattengronden Newtonstraat 35	
			Opdrachtgever : Level	
		Omschrijving : plattengrond begaane grond		Project nr.:
		Geveerd: E.M.		Tekening nr.: 01
		Schaal: 1:1		Datum: 05.02.2020
		 		Maatseenheid: mm
Tel. Datum		Omschrijving		A3

Newtonstraat 37  
 1446 VP Purnavand  
 tel.: +31 (0)2589 453 462  
 info@evibouwproducten.nl

This drawing is the property of  
 Level Beproeft en wordt niet te  
 maken gebruik van in andere  
 werken of publicaties of voor andere  
 doeleinden.