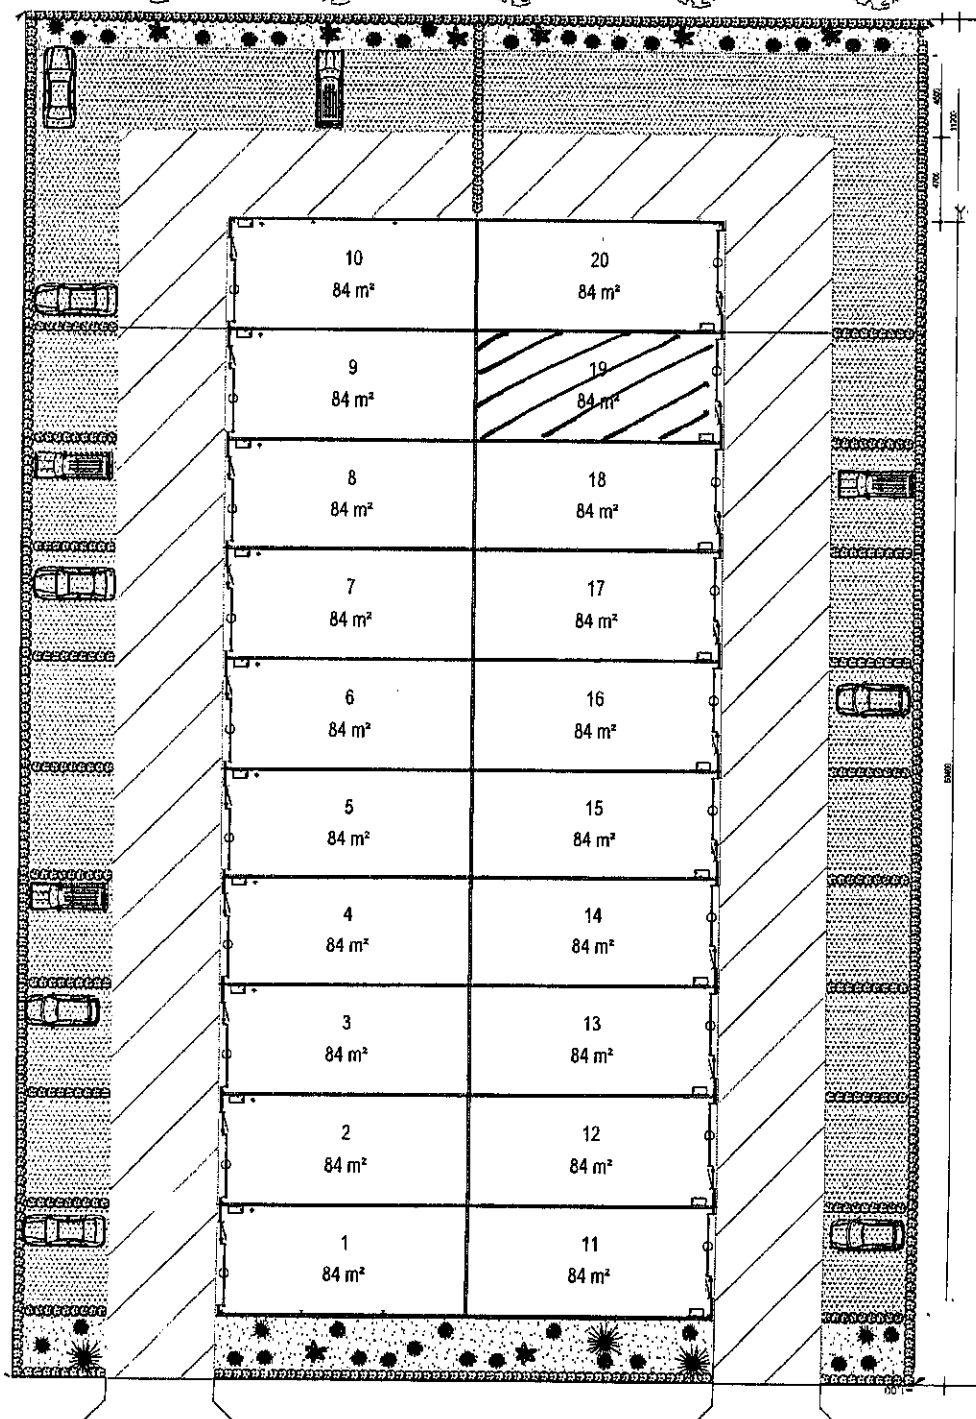

ZEVENHUIS BEDRIJVENTERREIN

Terreininrichting:

	Terrein:	BKK, 100 x 200 x 80 visgraat, grijs
	Parkeermarkering:	Ligusterhaag, ca 50 cm hoog, ca. 40 cm breed, in grasblokken
	Parkeervlakken:	Grasblokken, 600 x 400 x 80, grijs met gras
	beplanting:	Grassen en struiken
	Erfafscheiding rondom:	Ligusterhaag, ca. 1 meter hoog, ca. 50 cm breed, in grasblokken

JELLE ZIJLSTRAWEG HOORN

UNITPARCK

unit 1g

noord

UnitBuild B.V.

UNITPARCK Hoorn	Projectnr.: 18025	Blad	: DO-06
Bedrijfsverzamelgebouw 20 bedrijfsunits	Datum : 16-01-2020	gew	: 18-03-2020
Jelle Zijlstraweg - Zevenhuis - Hoorn	Formaat : A0	gew	: 20-03-2020
Terrein in situatie	Schaal : 1:200	gew	:
	Status : DO	gew	:

UnitBuild BV - Standaardweg 1 - 1444 GS Purmerend - 06 20 70 85 13 - lilluyvk@unitbuild.nl

BOUWAANVRAAG