


Situatie 1:200
 teek. gem.: Purmerend
 sectie: K
 nummer: 116

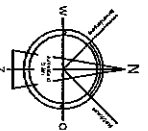

Nieuwbouw kantoorpand te Purmerend

Bestandteile
 Kavel 7 Potterdamlhaven
 te Purmerend

Opdrachtgever
 B4 Vastgoed BV
 Lekerweg 31
 1608 MB Wijdenes

Fase
VOORLOPIG ONTWERP


Ordermap	
situatie	
Schaal	1:200
Gecektend	GVB
Fermaal	A2
Datum	07-05-2024
Wijziging	




Professioneel
 20-1201

M&F Architects BNA
 Oudekerk 4
 1571 GD Middelharnis
 0227-513300
 info@m&f.nl
 www.m&f.nl


Blaadnummer
 S-01

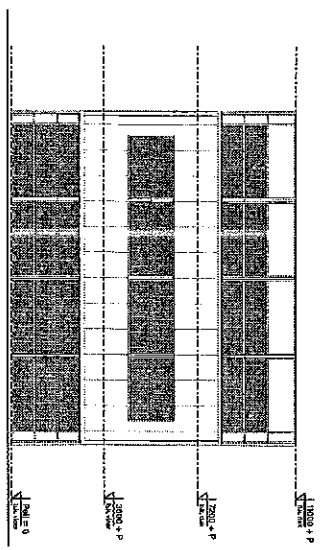


Voorgevel

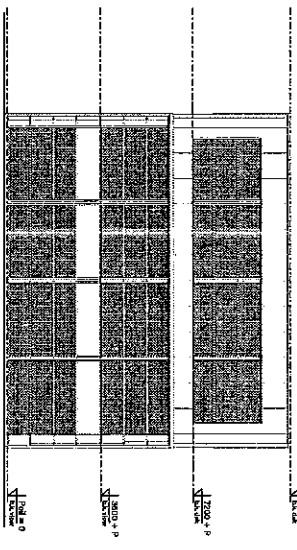



Achtergevel

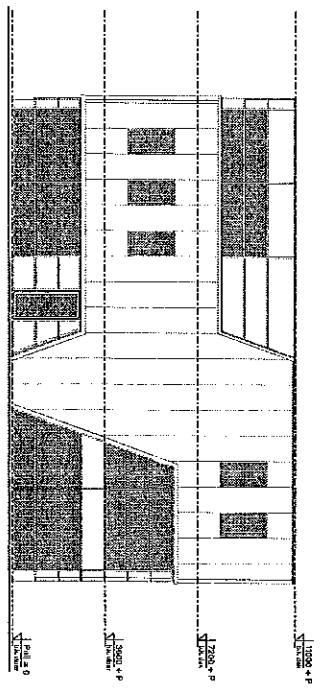


Rechter zijgevel

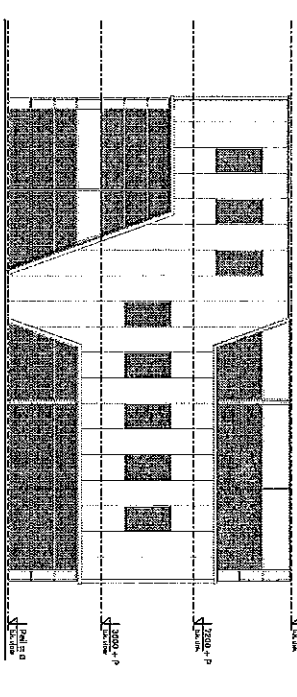


Linker zijgevel

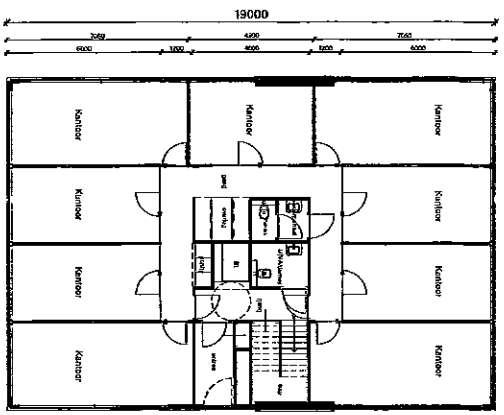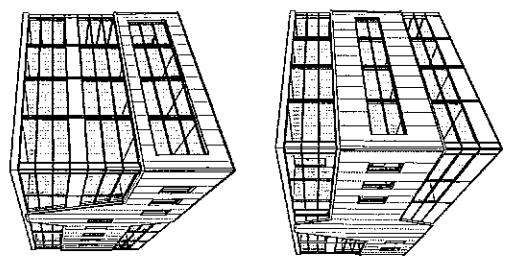

Begane grond

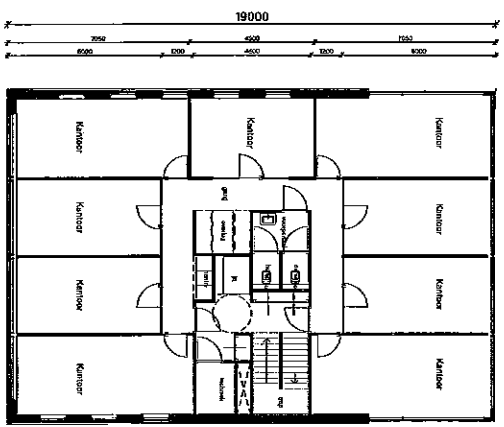

1e verdieping

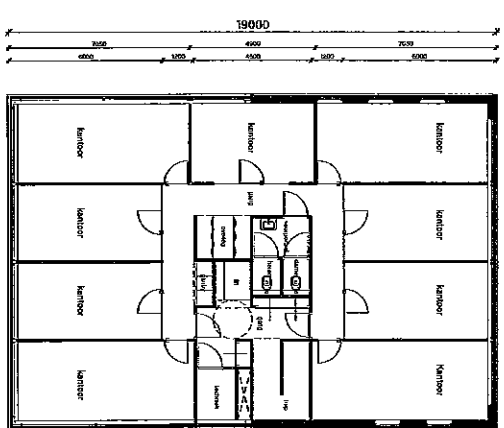

2e verdieping

**Nieuwbouw kantoorpand
te Purmerend**
Aanvraag:
Kees 't Hartdankhaven
1a Purmerend.
Opdrachtgever:
B4 Vastgoed BV
Leidweg 31

VOORLOPIG ONTWERP
Doelwerk:
plattengronden, gevels en doorsneden
Schaal:
1:500
Bestand:
A1/A1
Project:
20-1201
Wetgeving:
2006:263



Projectnummer: 20-1201
M&E Architectuur
Wetlandweg 1
3721 XZ Soest
03424 3934
03424 3935
moe@me.nl