


Handwritten signature

scheidingsconstructie
gehele trappehuis
30 min. WBD80
rond trap putconstructie
met draadglas

inwendige scheidings-
elementen
en beide buiten bestek

stalen pui met blank
veiligheidsglas

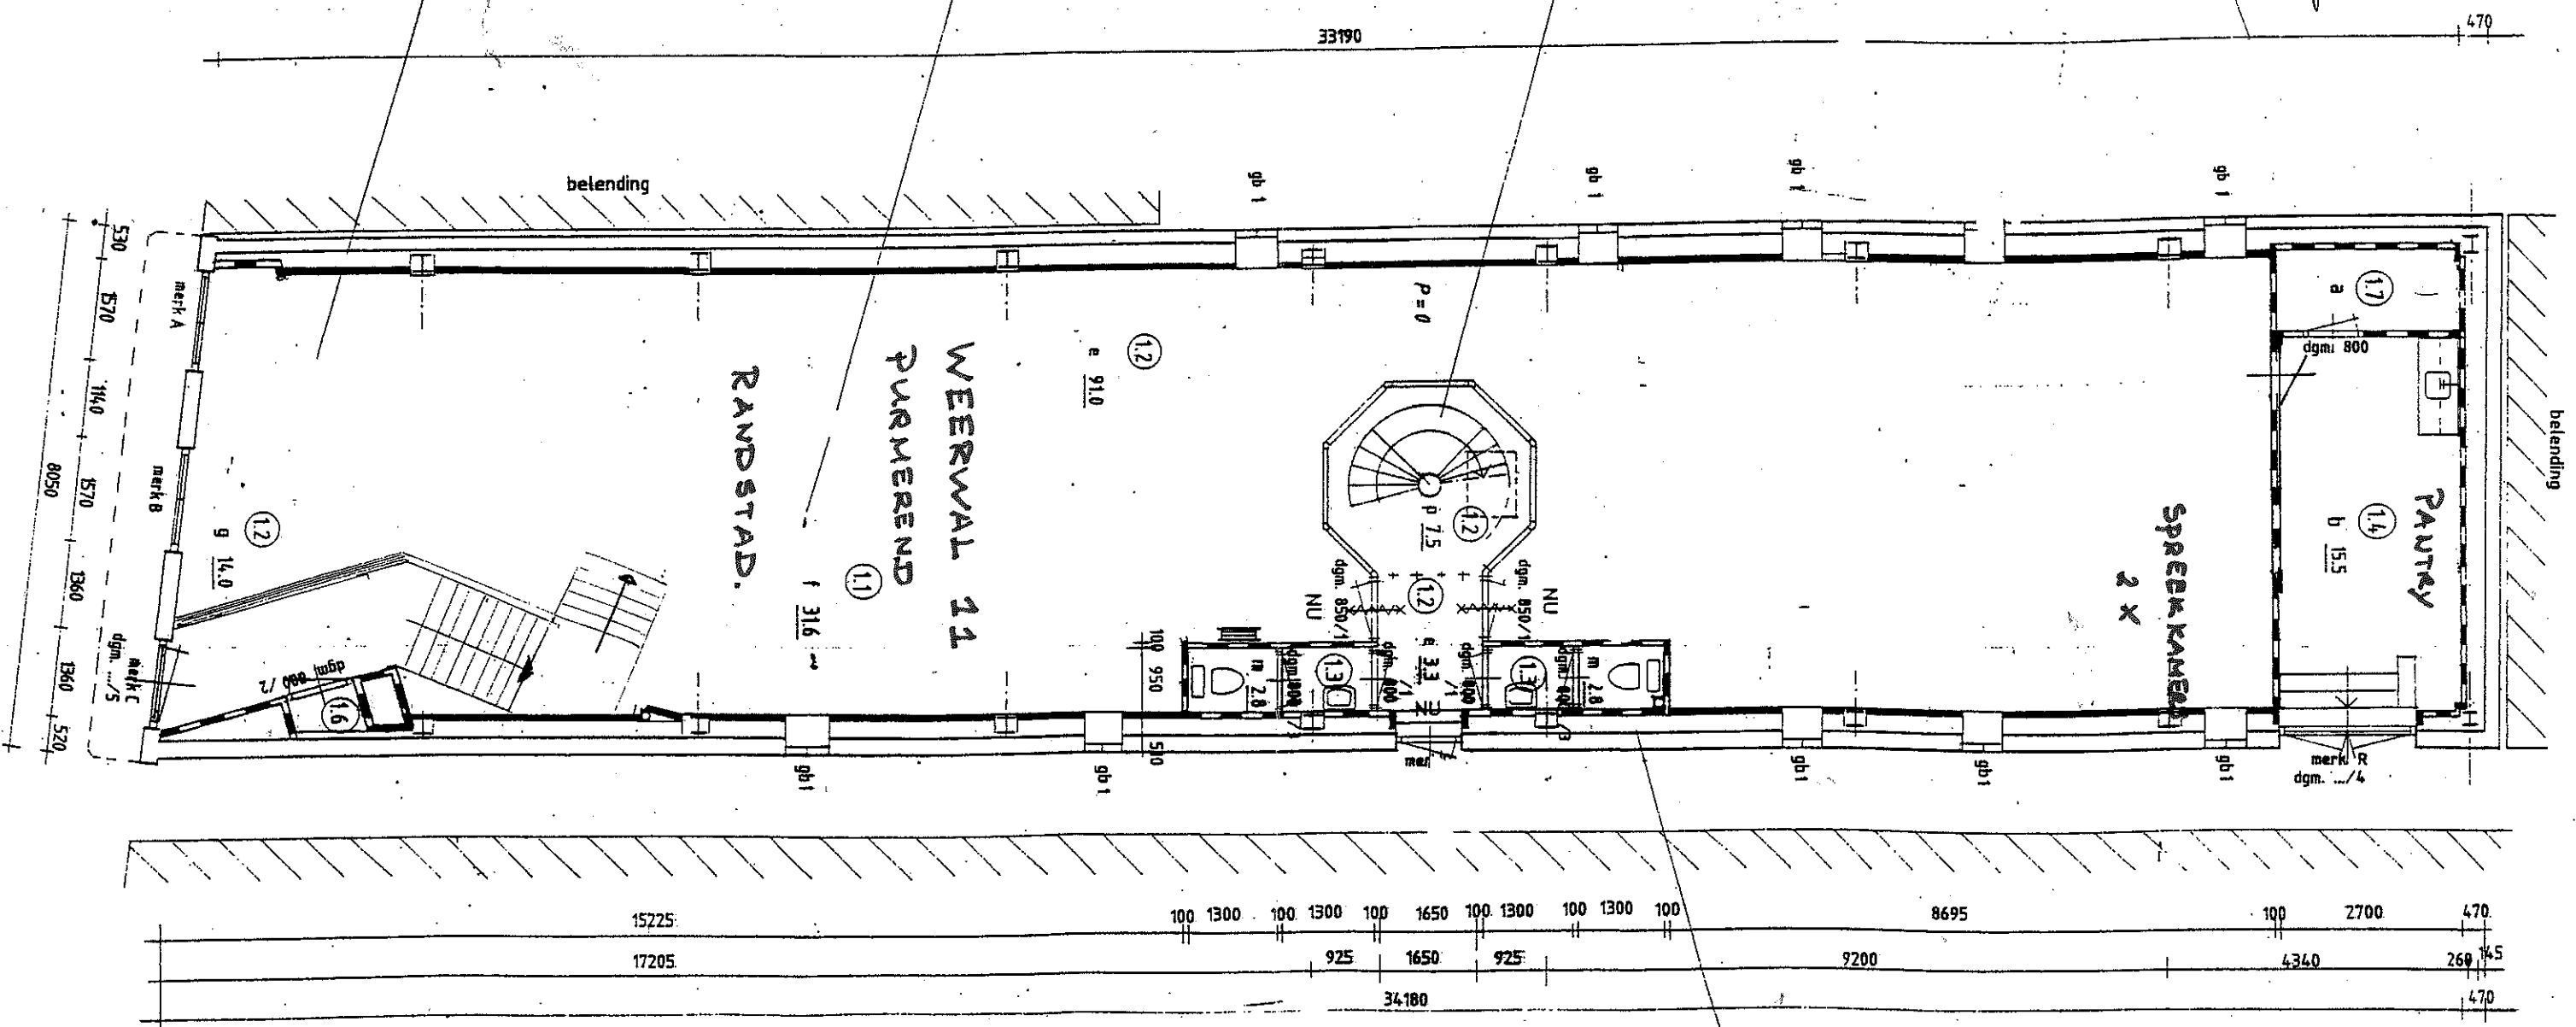

waarschijnlijk
allen trapt
dit zijn gij